


ΤΟΜΗ Α-Α

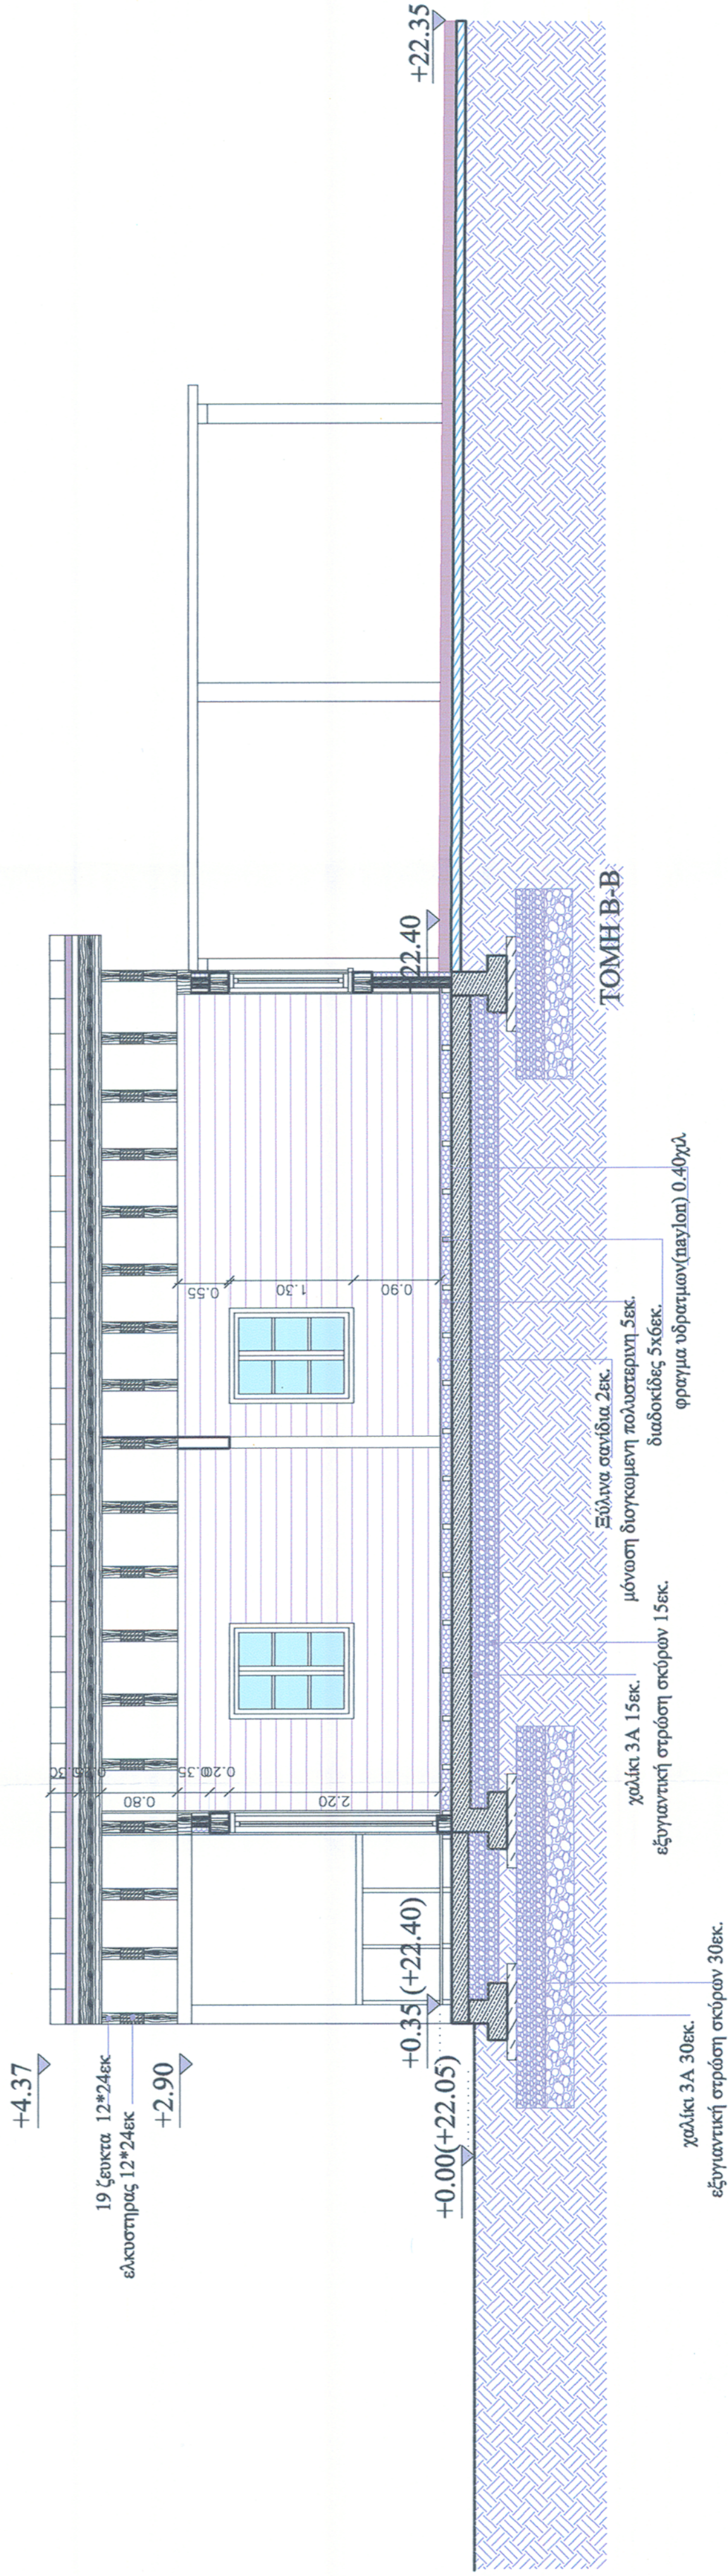

ΤΟΜΗ Β-Β

ΕΡΓΟΔΟΤΗΣ :	ΔΗΜΟΣ ΝΕΣΤΟΥ
ΕΡΓΟ :	Ιδρυση Κέντρου Πληροφορικής ΔΙΑΜΟΡΦΩΣΗ ΠΕΡΙΒΑΛΛΟΝΤΟΣ ΧΩΡΟΥ ΘΕΣΗ ΔΡΥΜΟΥΣΑ ΝΕΣΤΟΥ ΠΑΡΑΤΟΤΑΜΙΟ ΔΑΣΟΣ ΝΕΣΤΟΥ
ΘΕΣΗ :	Δρυμούσα Νέστου

ΜΕΛΕΤΗ :



ΠΟΛΥΑΝΝΑ ΦΡΑΓΓΙΔΟΥ
ΑΡΧΙΤΕΚΤΩΝ ΜΗΧΑΝΙΚΟΣ

ΘΕΜΑ ΣΧΕΔΙΟΥ :	Κεντρο Πληροφορικής τομες	ΑΡ. ΣΧΕΔΙΟΥ	A4
ΚΛΙΜΑΚΑ :	1:50		
ΧΡΟΝΟΣ ΜΕΛΕΤΗΣ :	Οκτώβριος 2015		

ΘΕΩΡΗΣΗ ΥΠΗΡΕΣΙΑΣ	Ο ΜΕΛΕΤΗΤΗΣ
	 <p>ΦΡΑΓΓΙΔΟΥ ΠΑΝΝΑ - ΠΗΝΕΛΟΠΗ ΑΡΧΙΤΕΚΤΩΝ ΜΗΧΑΝΙΚΟΣ Α.Π.Ο. ΑΜ.Τ.Ε.Ε.: 81811 ΦΙΛ.ΕΛΛΗΝΩΝ 17-ΚΑΒΑΛΑ Τ.Η.Λ.: 2771023085 ΑΦΜ: 42274211-ΕΦΥ:ΚΑΒΑΛΑΣ</p>