


- ΥΠΟΜΟΝΗ ΥΛΙΚΩΝ
- ① Ξύλινη πέδη
  - ② Οξυδωκό κεραμική
  - ③ Ξύλινη κομποστοιμία
  - ④ Ξύλινη παρτίτσια
  - ⑤ Δομολιτική σκυρόδεμα ξύλου
  - ⑥ Ξύλινο σκελετόμα εξωτερικού χώρου
  - ⑦ Ξύλινη θέρμανση
  - ⑧ Ξύλινο κτιριακό

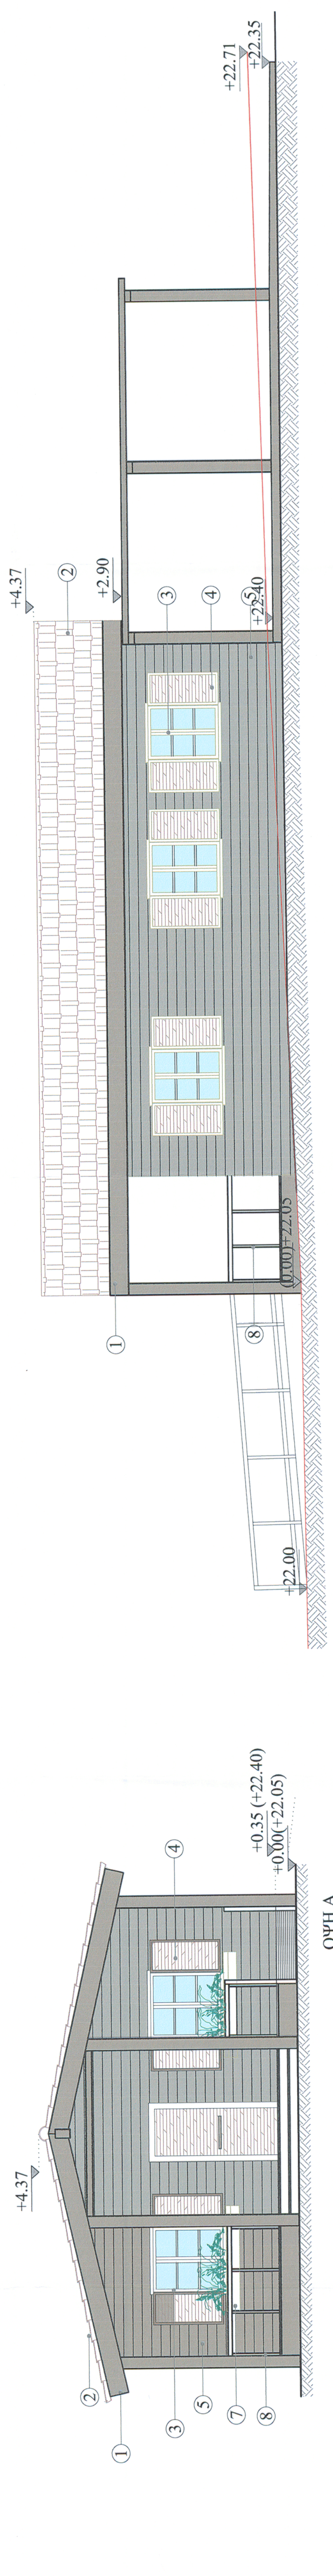

ΟΨΗ Β

ΟΨΗ Β

ΕΡΓΟΔΟΤΗΣ :	ΔΗΜΟΣ ΝΕΣΤΟΥ
ΕΡΓΟ :	Ιδρυση Κέντρου Πληροφορικής ΔΙΑΜΟΡΦΩΣΗ ΠΕΡΙΒΑΛΛΟΝΤΟΣ ΧΩΡΟΥ ΘΕΣΗ ΔΡΥΜΟΥΣΑ ΝΕΣΤΟΥ ΠΑΡΑΤΟΤΑΜΙΟ ΔΑΣΟΣ ΝΕΣΤΟΥ
ΘΕΣΗ :	Δρυμόδεα Νέστου

ΜΕΛΕΤΗ :



ΠΟΛΥΑΝΝΑ ΦΡΑΓΓΙΔΟΥ  
ΑΡΧΙΤΕΚΤΟΝ ΜΗΧΑΝΙΚΟΣ

ΑΡ. ΣΧΕΔΙΟΥ

Κεντρο Πληροφορικής  
οφεις

ΚΛΙΜΑΚΑ : 1:50

ΧΡΟΝΟΣ ΜΕΛΕΤΗΣ : Οκτώβριος 2015

**A5**

ΘΕΩΡΗΣΗ ΥΠΗΡΕΣΙΑΣ

Ο ΜΕΛΕΤΗΤΗΣ

