



ΕΡΓΟΔΟΤΗΣ :	ΔΗΜΟΣ ΝΕΣΤΟΥ
ΕΡΓΟ :	Ιδρυση Κέντρου Πληροφορικής ΔΙΑΜΟΡΦΩΣΗ ΠΕΡΙΒΑΛΛΟΝΤΟΣ ΧΩΡΟΥ ΘΕΣΗ ΔΡΥΜΟΥΣΑ ΝΕΣΤΟΥ ΠΑΡΑΤΙΠΟΤΑΜΙΟ ΔΑΣΟΣ ΝΕΣΤΟΥ
ΘΕΣΗ :	Δρυμώσικα Νέστου
ΜΕΛΕΤΗ :	 ΠΟΛΥΑΝΝΑ ΦΡΑΓΓΙΔΟΥ ΑΡΧΙΤΕΚΤΟΝ ΜΗΧΑΝΙΚΟΣ
ΘΕΜΑ ΣΧΕΔΙΟΥ :	ΚΑΤΑΣΚΕΥΑΣΤΙΚΕΣ ΛΕΠΤΟΜΕΡΕΙΕΣ ΖΕΥΚΤΩΝ -ΣΥΛΟΠΗΚΤΩΝ
ΚΑΙΜΑΚΑ :	1:50
ΧΡΟΝΟΣ ΜΕΛΕΤΗΣ :	Οκτώβριος 2015
ΑΡ. ΣΧΕΔΙΟΥ	A7
ΘΕΩΡΗΣΗ ΥΠΗΡΕΣΙΑΣ	Ο ΜΕΛΕΤΗΤΗΣ

ΦΡΑΓΓΙΔΟΥ ΠΑΝΑΝΑ - ΠΗΛΕΚΟΠΗ
ΑΡΧΙΤΕΚΤΟΝ ΜΗΧΑΝΙΚΟΣ Α.Π.Ε.
Α.Μ.Τ.Ε.Ε.: 81811
Π.Μ.Ε.ΛΛΗΝΩΝ 17-ΚΑΒΑΛΑ
Τ.Η.Λ.: 25410 223089
E-MAIL: 127157@GMAIL.COM


ΚΑΤΩΦΗ ΖΕΥΚΤΩΝ ΣΤΕΙΗΣ

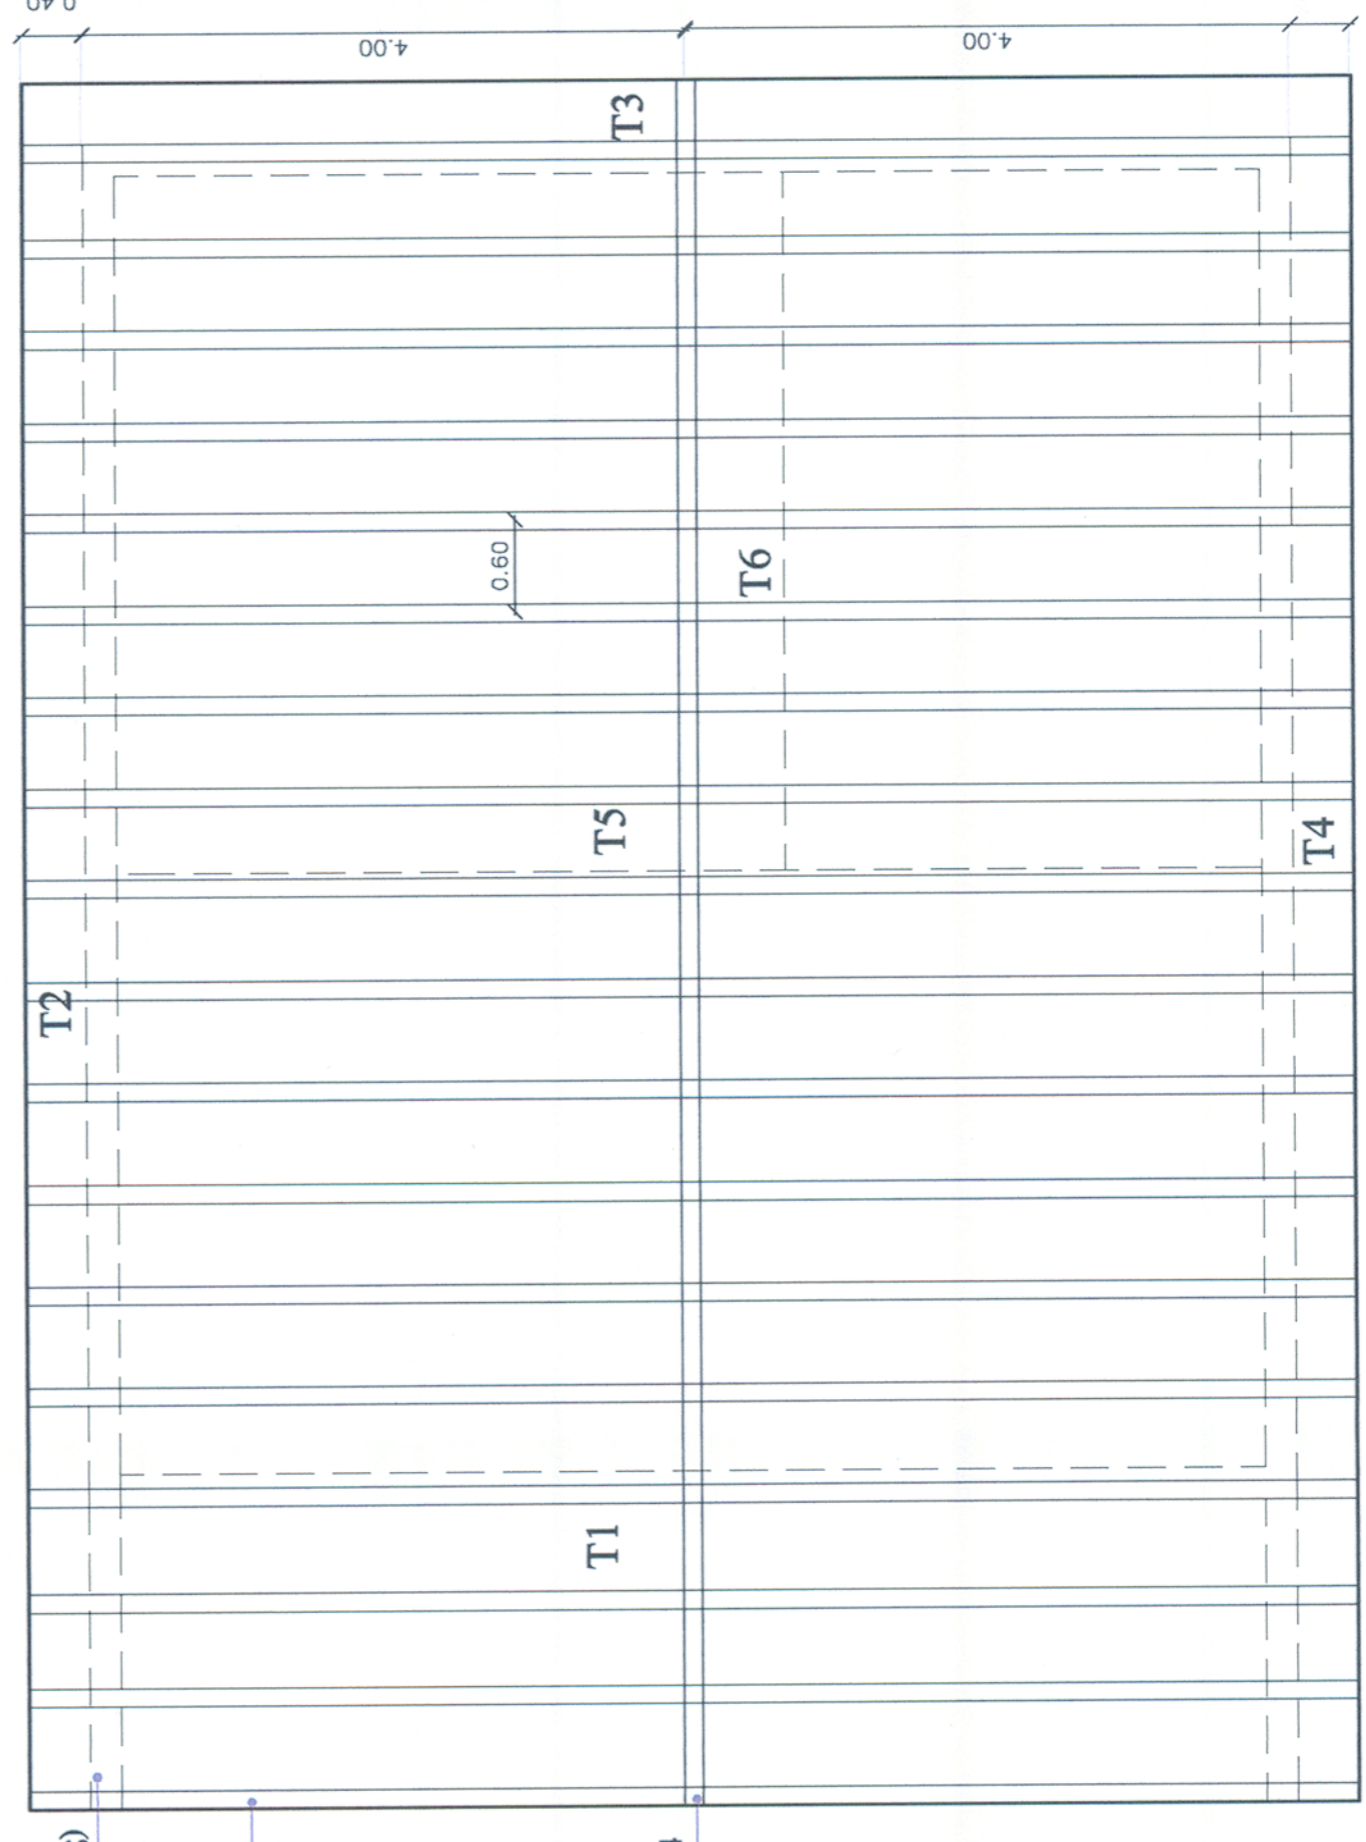


δοκοι στήριξης 20*21 εκ. (ποταμιος)
19 ζεύκτα 12*24 εκ.
απόσταση αξόνων περίπου 60εκ.
καρφοδοκός 12*24

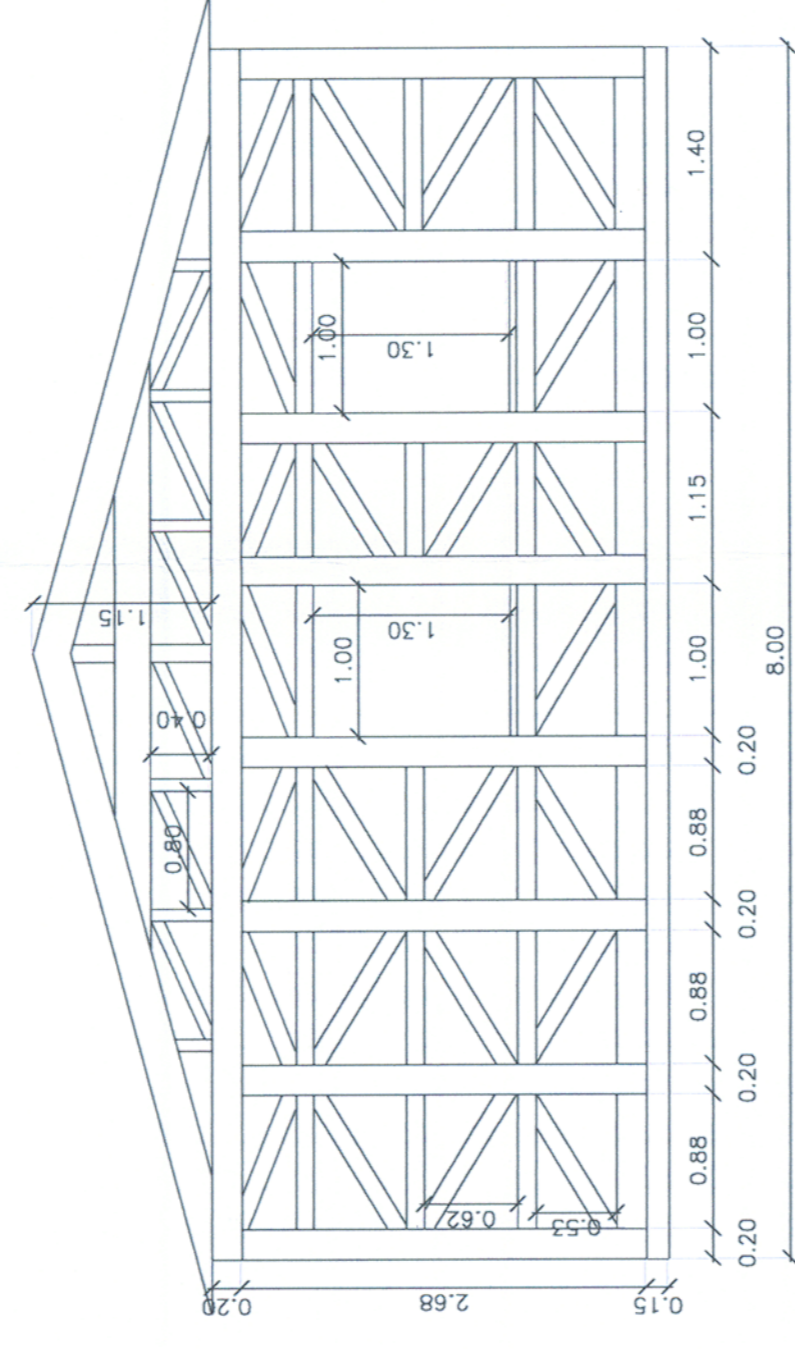


ΟΨΗ Γ-Γ3

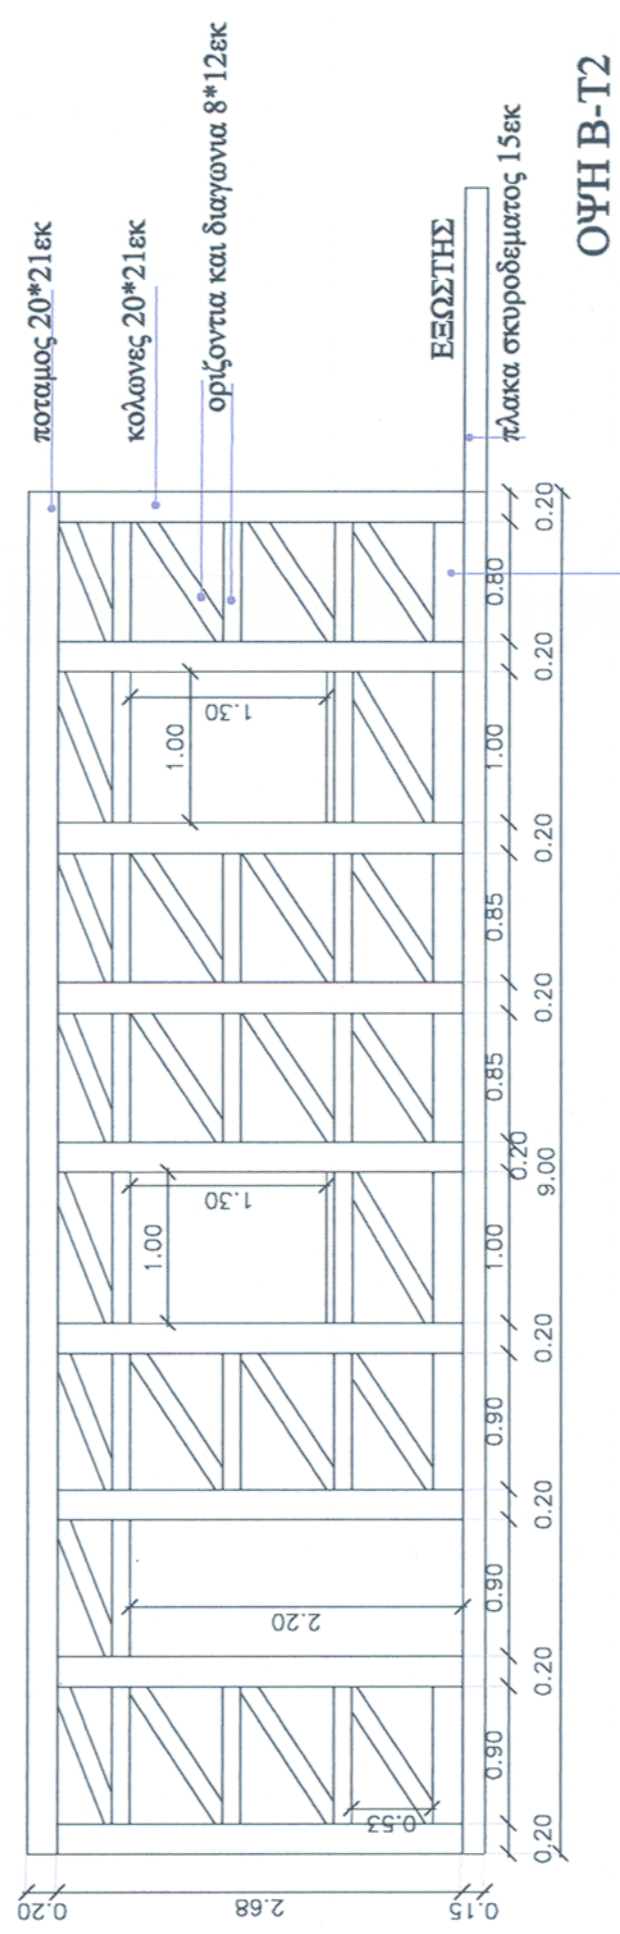


ΟΨΗ Β-Γ2

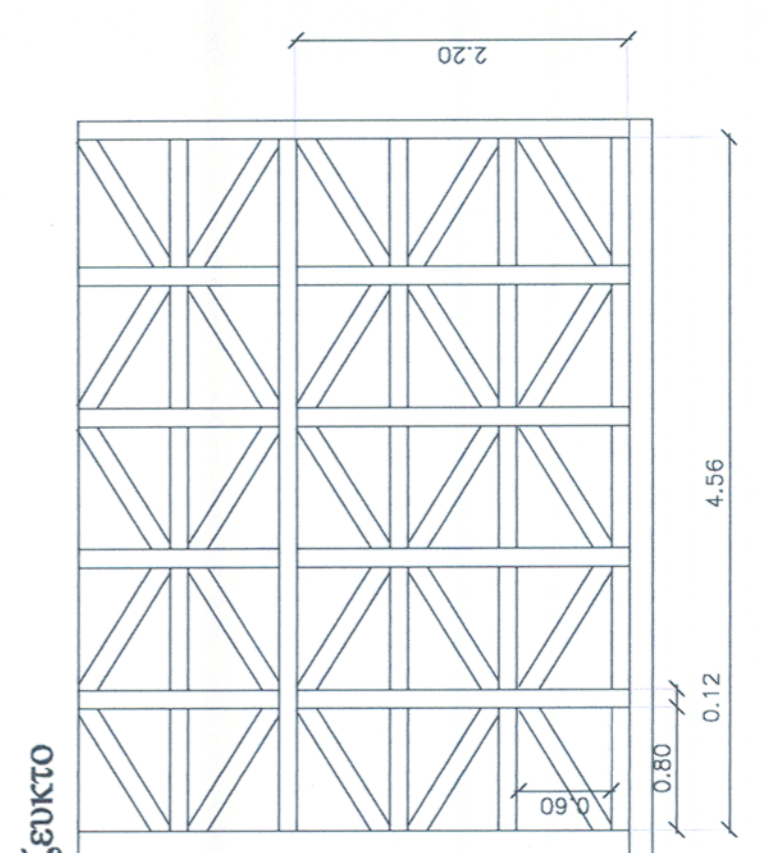

ΕΣΩΤΕΡΙΚΟ ΧΩΡΙΣΜΑ-Γ6

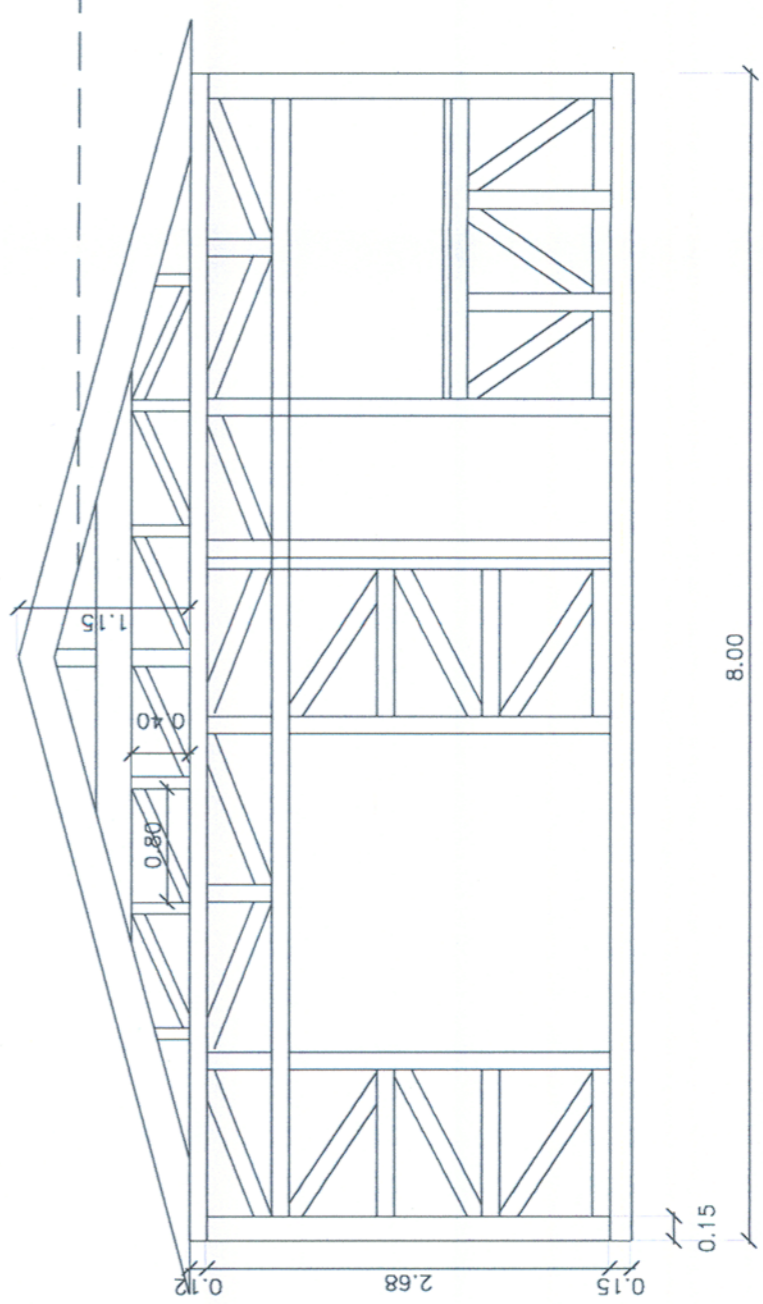


ΕΣΩΤΕΡΙΚΟ ΧΩΡΙΣΜΑ-Γ5

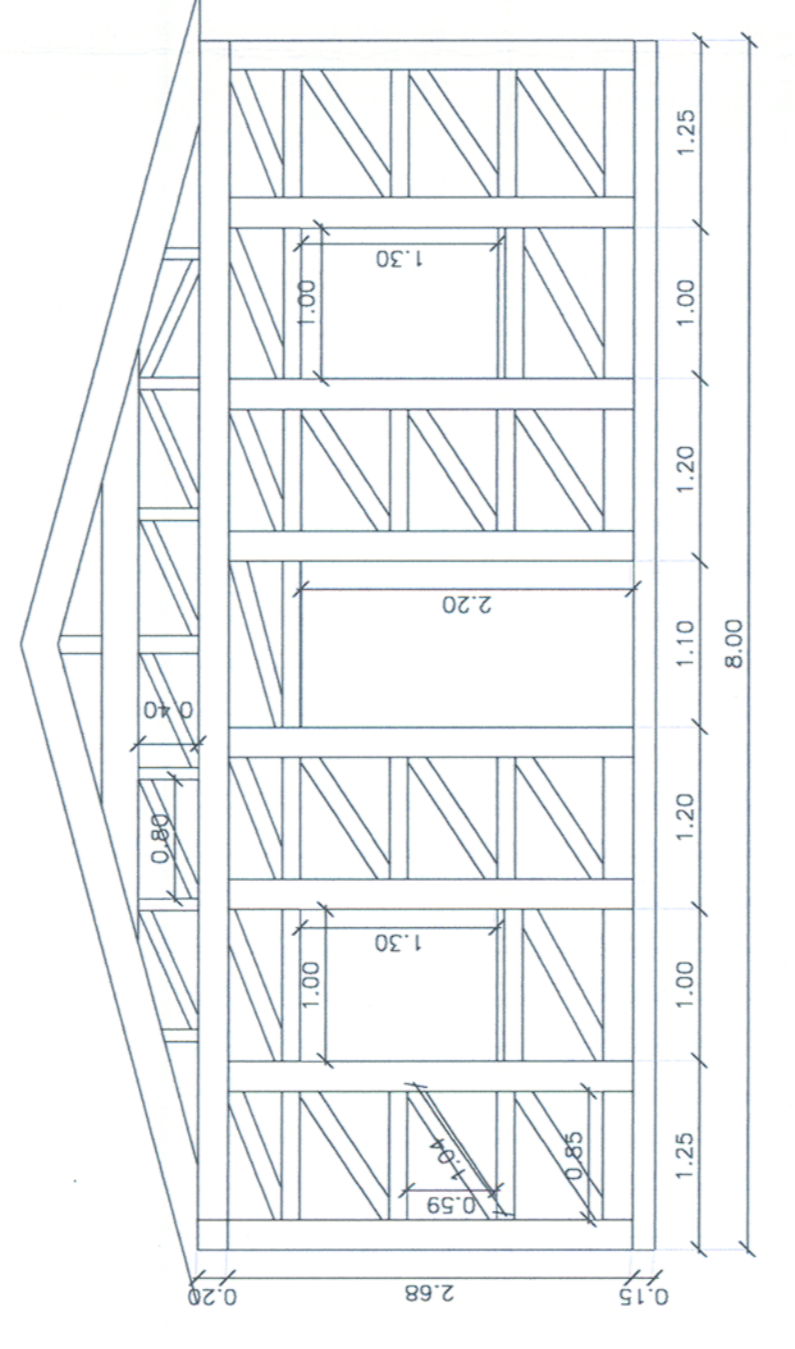

ΟΨΗ Α-Γ1

ΕΣΩΤΕΡΙΚΗ ΚΑΤΑΣΚΕΥΗ ΠΕΡΙΜΕΤΡΙΚΩΝ ΤΟΙΧΩΝ

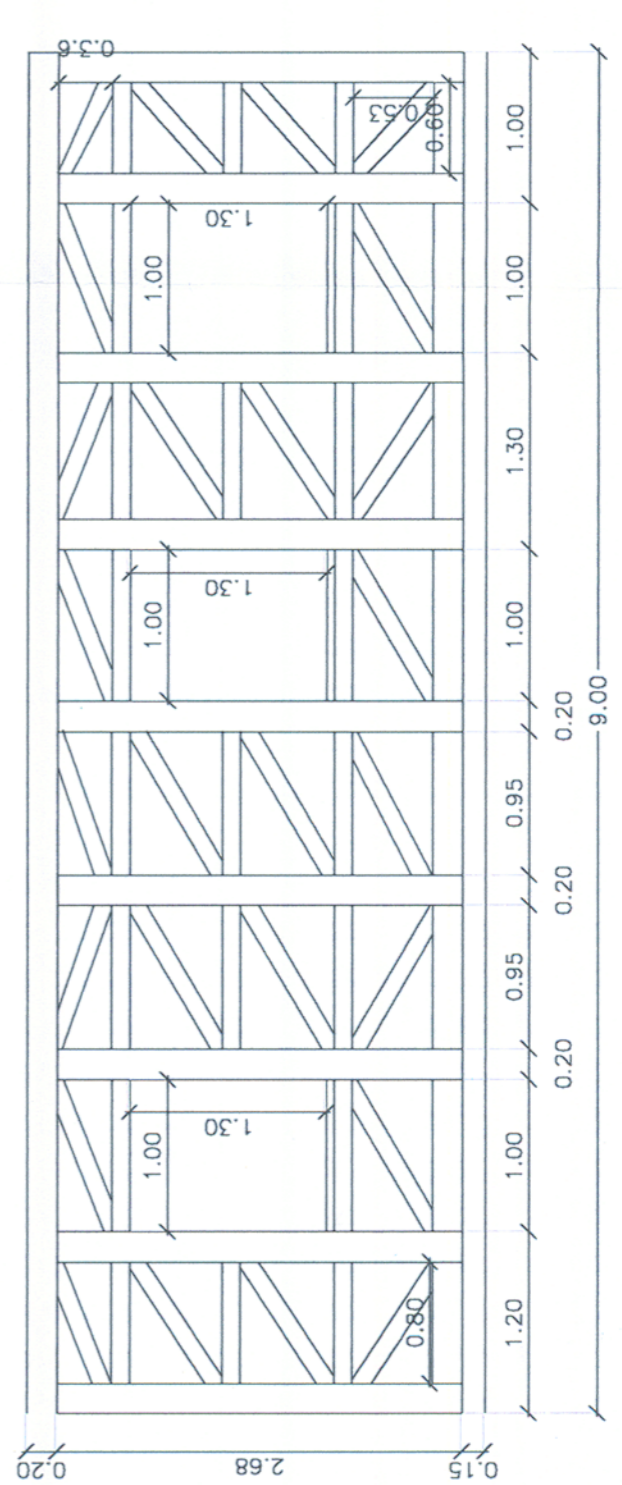

ΟΨΗ Δ-Γ4

ελαστήρας -ζεύκτο