


ΠΕΡΙΦΕΡΕΙΑ ΑΝΑΤΟΛΙΚΗΣ ΜΑΚΕΔΟΝΙΑΣ-ΘΡΑΚΗΣ  
ΔΙΕΥΘΥΝΣΗ ΤΟΠ. ΑΥΤ./ΣΗΣ & Δ/ΣΗΣ Ν.ΚΑΒΑΛΑΣ  
ΤΜΗΜΑ Τ.Υ.Δ.Κ.-ΔΗΜΟΣ ΧΡΥΣΟΥΠΟΛΗΣ

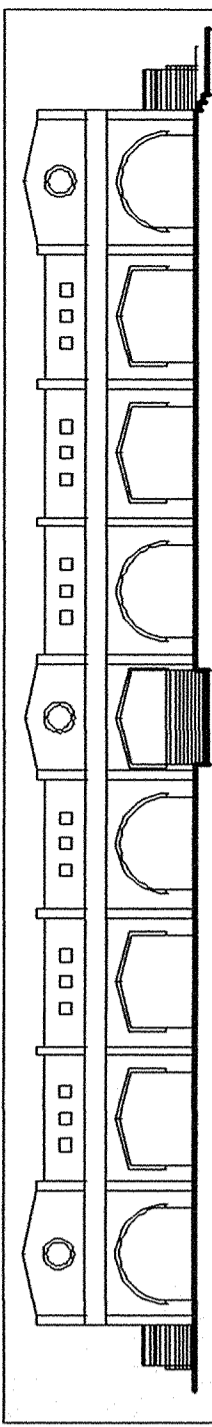

## ΑΝΟΙΧΤΟ ΚΟΛΥΜΒΗΤΗΡΙΟ

ΘΕΣΗ:

ΧΡΥΣΟΥΠΟΛΗ

### ΑΡΧΙΤΕΚΤΟΝΙΚΗ ΜΕΛΕΤΗ

α/α	Θέμα σχεδίου:	Κλίμακα:
7	ΑΝΑΤΟΛΙΚΗ & ΔΥΤΙΚΗ ΟΨΗ	1:100

ΧΡΟΝΟΣ ΜΕΛΕΤΗΣ: ΦΕΒΡΟΥΑΡΙΟΣ 2008

ΑΡΧΙΤΕΚΤΟΝΙΚΗ ΜΕΛΕΤΗ	ΣΤΑΤΗΡΗ ΜΕΛΕΤΗ	ΜΕΛΕΤΕΣ Η/Κ ΕΡΧΑΤ/ΖΕΩΝ
ΜΑΡΙΑ ΤΣΑΚΡΗ-ΖΗΝΙΑ	ΜΑΥΡΙΑΝΣ ΘΩΜΑΣ	ΝΙΚΟΛΑΟΥ ΜΑΡΙΑ
ΜΗΧΗΛΟΤΕΧΝΙΚΗ ΜΕΛΕΤΗ	ΓΕΩΤΕΧΝΙΚΗ ΜΕΛΕΤΗ	ΕΙΣΗΡΗ ΑΡΧΙΤΕΚΤΟΝΙΚΗ ΜΕΛΕΤΗ
ΒΑΣΙΛΕΙΟΣ ΤΕΡΠΑΝΗΣ	ΦΩΤΙΟΣ ΣΑΜΠΑΝΗΣ	ΑΝΝΑ ΤΣΑΚΡΗ
□ ΣΥΝΤΑΞΙΑΣ	ΕΛΕΓΧΘΗΚΕ	ΘΕΩΡΗΘΗΚΕ