




ΤΟΜΗ Β-Β

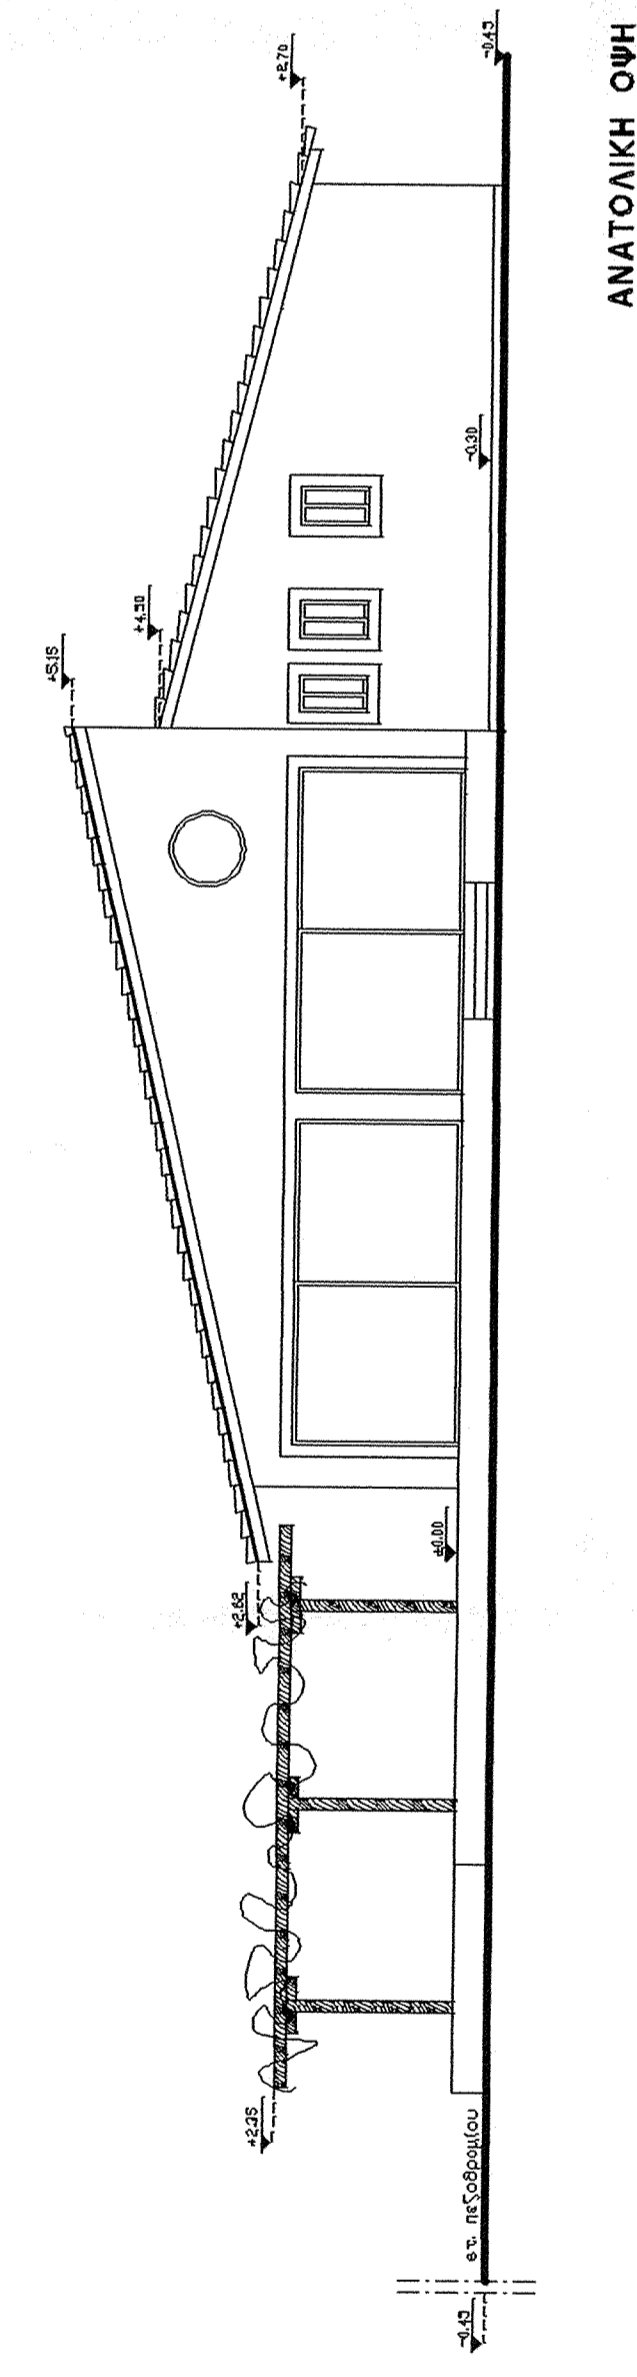


ΑΝΑΤΟΛΙΚΗ ΟΨΗ

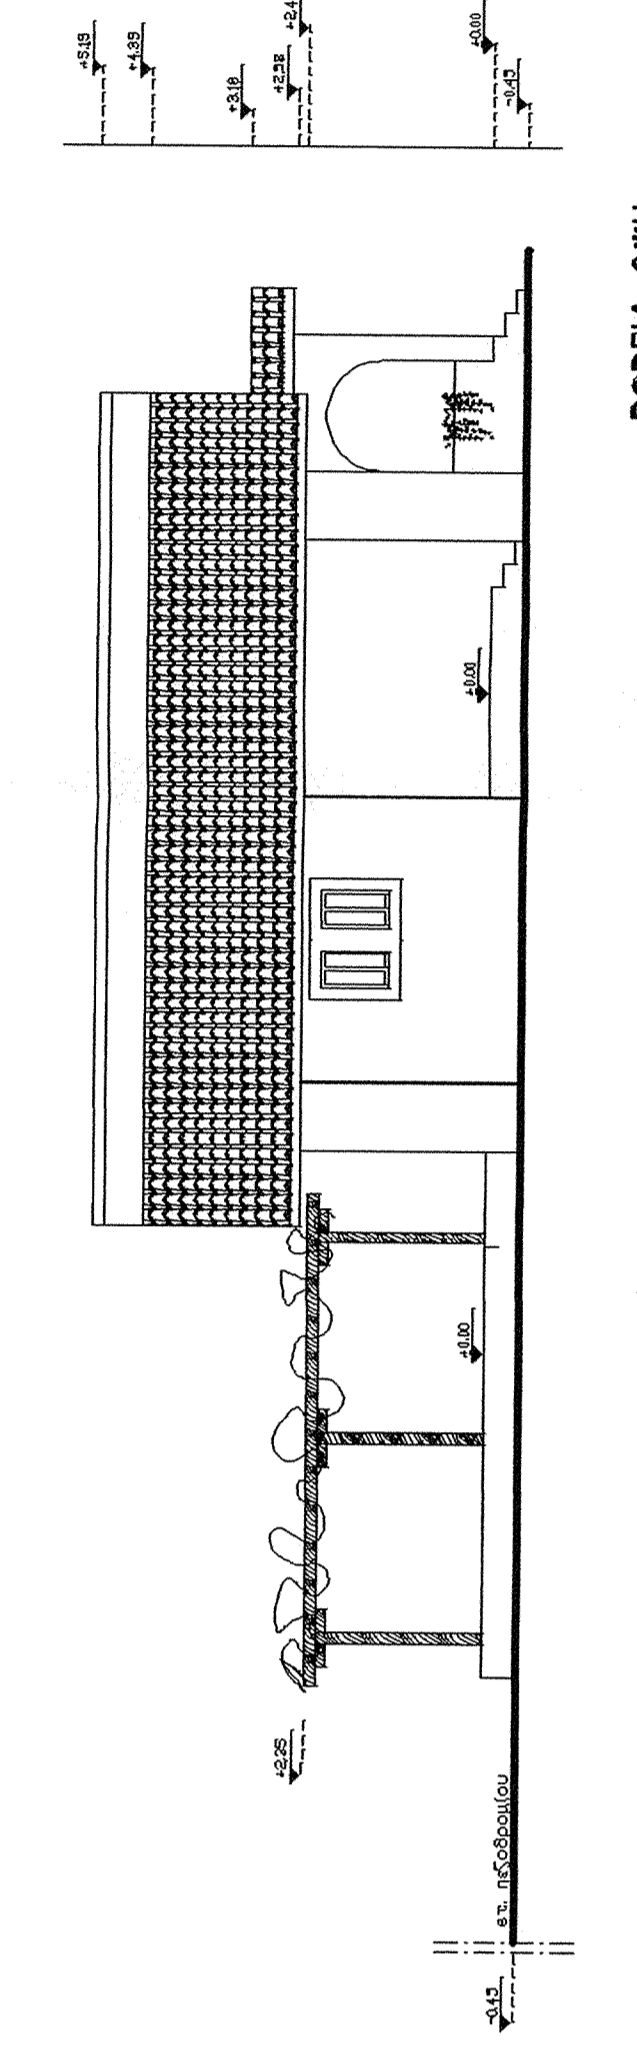


ΒΟΡΕΙΑ ΟΨΗ

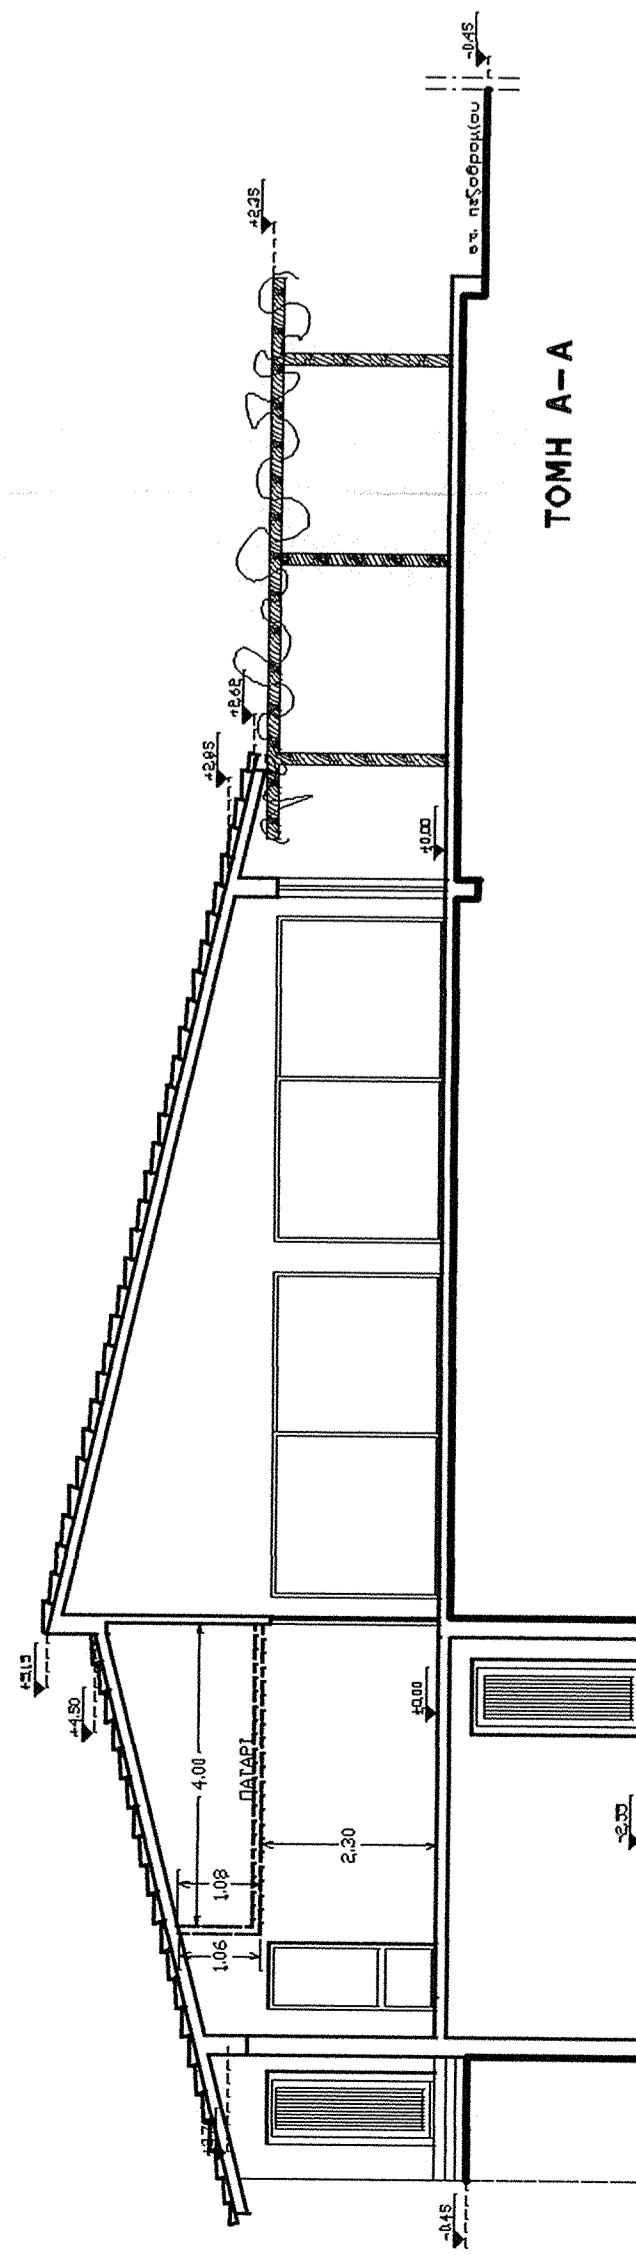

ΤΟΜΗ Α-Α

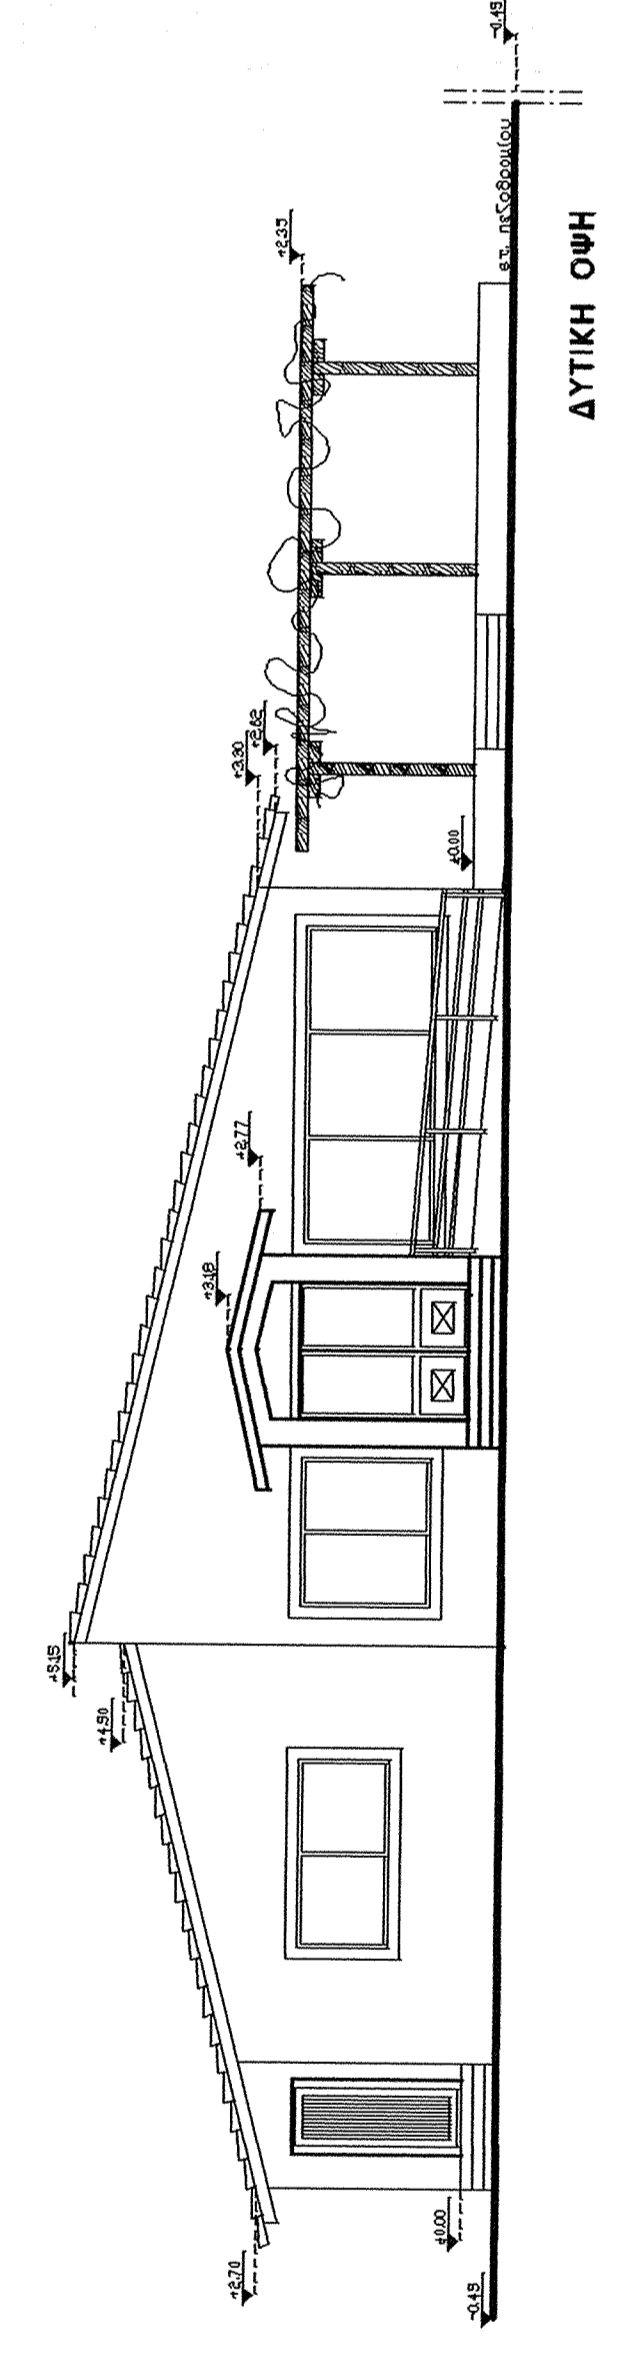


ΔΥΤΙΚΗ ΟΨΗ

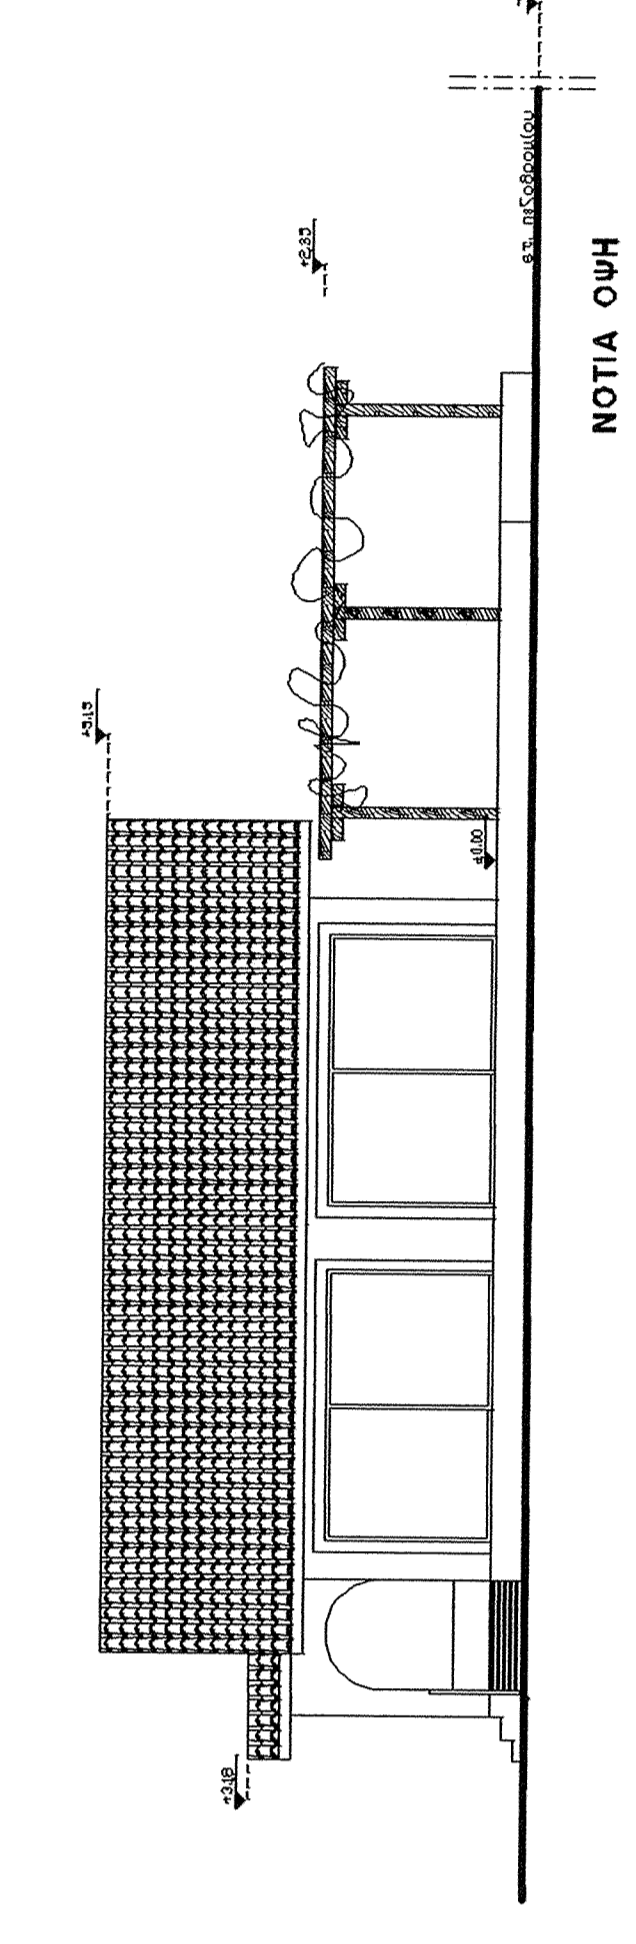

ΝΟΤΙΑ ΟΨΗ

ΠΕΡΙΦΕΡΕΙΑ ΑΝΑΤΟΛΙΚΗΣ ΜΑΚΕΔΟΝΙΑΣ-ΘΡΑΚΗΣ
ΔΙΕΥΘΥΝΣΗ ΤΟΠ. ΑΥΤ/ΣΗΣ & Δ/ΝΣΗΣ Ν.ΚΑΒΑΛΑΣ
ΤΜΗΜΑ Τ.Υ.Δ.Κ. - ΔΗΜΟΣ ΧΡΥΣΟΥΠΟΛΗΣ

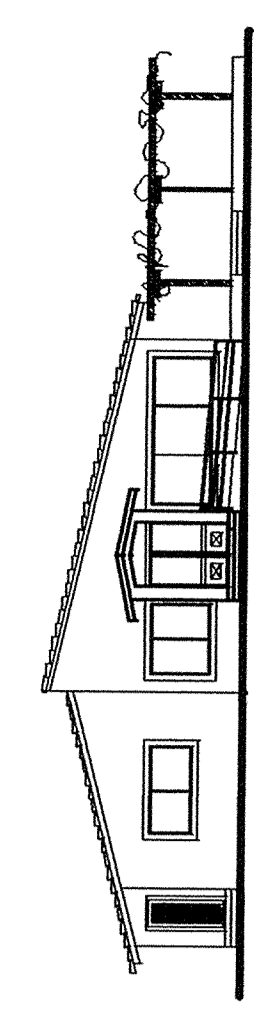

ΔΗΜΟΤΙΚΟ ΑΝΑΦΥΚΤΗΡΙΟ ΧΡΥΣΟΥΠΟΛΗΣ

ΘΕΣΗ:	ΧΡΥΣΟΥΠΟΛΗ		
α/α	ΑΡΧΙΤΕΚΤΟΝΙΚΗ ΜΕΛΕΤΗ	Κλίμακα:	1:100
4	Φύλο σχεδίου:	ΤΟΜΕΣ	ΙΣΟΓΕΙΟΥ
		ΠΥΞΙΣ	ΙΣΟΓΕΙΟΥ
ΧΡΟΝΟΣ ΜΕΛΕΤΗΣ:	ΦΕΒΡΟΥΑΡΙΟΣ 2008		
ΑΡΧΙΤΕΚΤΟΝΙΚΗ ΜΕΛΕΤΗ	ΣΤΑΤΗΡ ΜΕΛΕΤΗ	ΜΕΛΕΤΕΣ ΜΠΡ. ΣΤΑΥΡΩΣ	
ΜΑΡΙΑ ΤΣΑΦΗΡΑ-ΖΩΝΑ	ΠΑΡΩΛΗΣ ΘΩΜΑΣ	ΝΙΚΟΛΑΟΥ ΜΑΡΙΑ	
Δ. ΣΥΝΤΑΞΙΑΣ	ΕΛΕΓΧΘΗΚΕ	ΘΕΩΡΗΘΗΚΕ	
<p>ΜΑΡΙΑ Α. ΤΣΑΦΗΡΑ-ΖΩΝΑ ΑΡΧΙΤΕΚΤΟΝΙΚΗ ΜΕΛΕΤΗ ΑΠΟΡΥΘΜΙΣΤΗΣ ΚΑΙ ΚΑΤΑΣΤΡΟΦΟΛΟΓΟΥ ΑΝΤΙΚΕΙΜΕΝΟΝ ΤΗΣ ΕΡΓΑΣΙΑΣ ΑΝΤΙΚΕΙΜΕΝΟΝ ΤΗΣ ΕΡΓΑΣΙΑΣ</p>			
<p>ΚΩΣΤΑΣ ΠΡΩΝΑΣ ΠΟΛΙΤΙΚΟΣ ΜΗΧΑΝΙΚΟΣ</p>			