



ΤΟΜΗ Α-Α

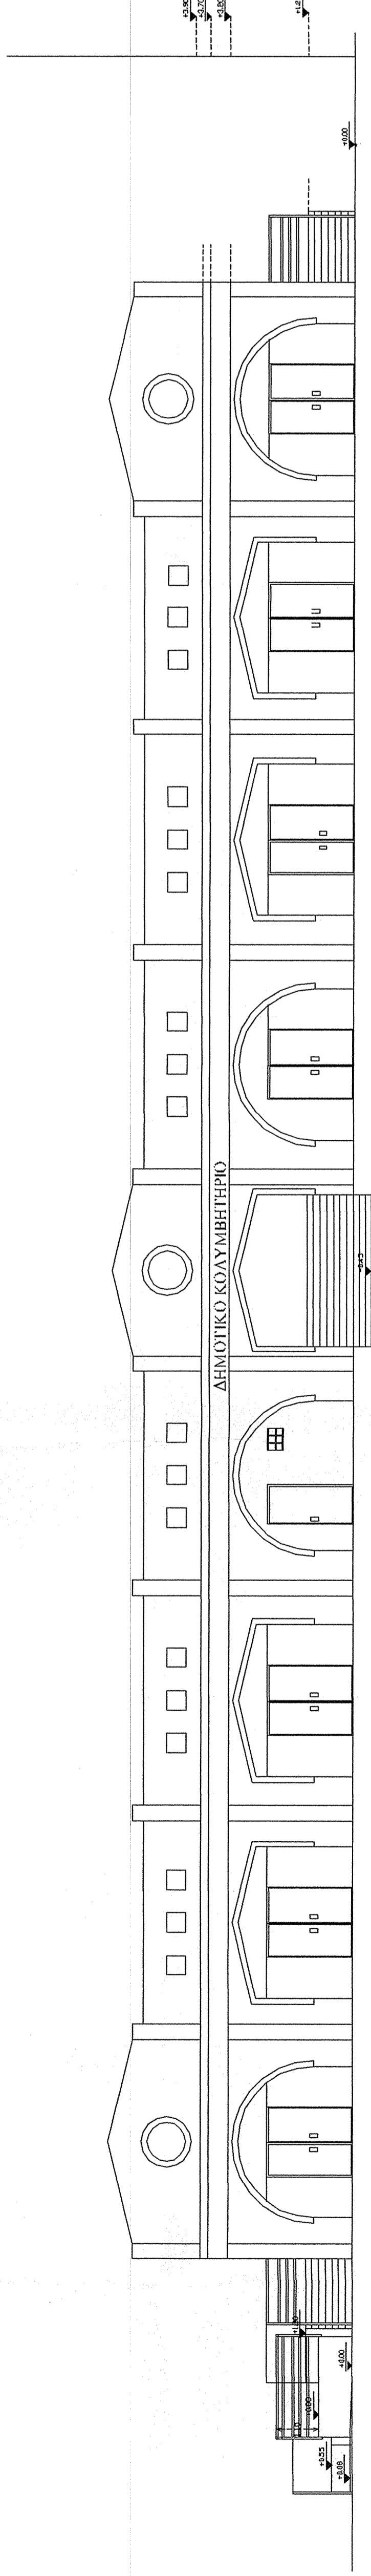


ΠΡΟΣΟΡΗ

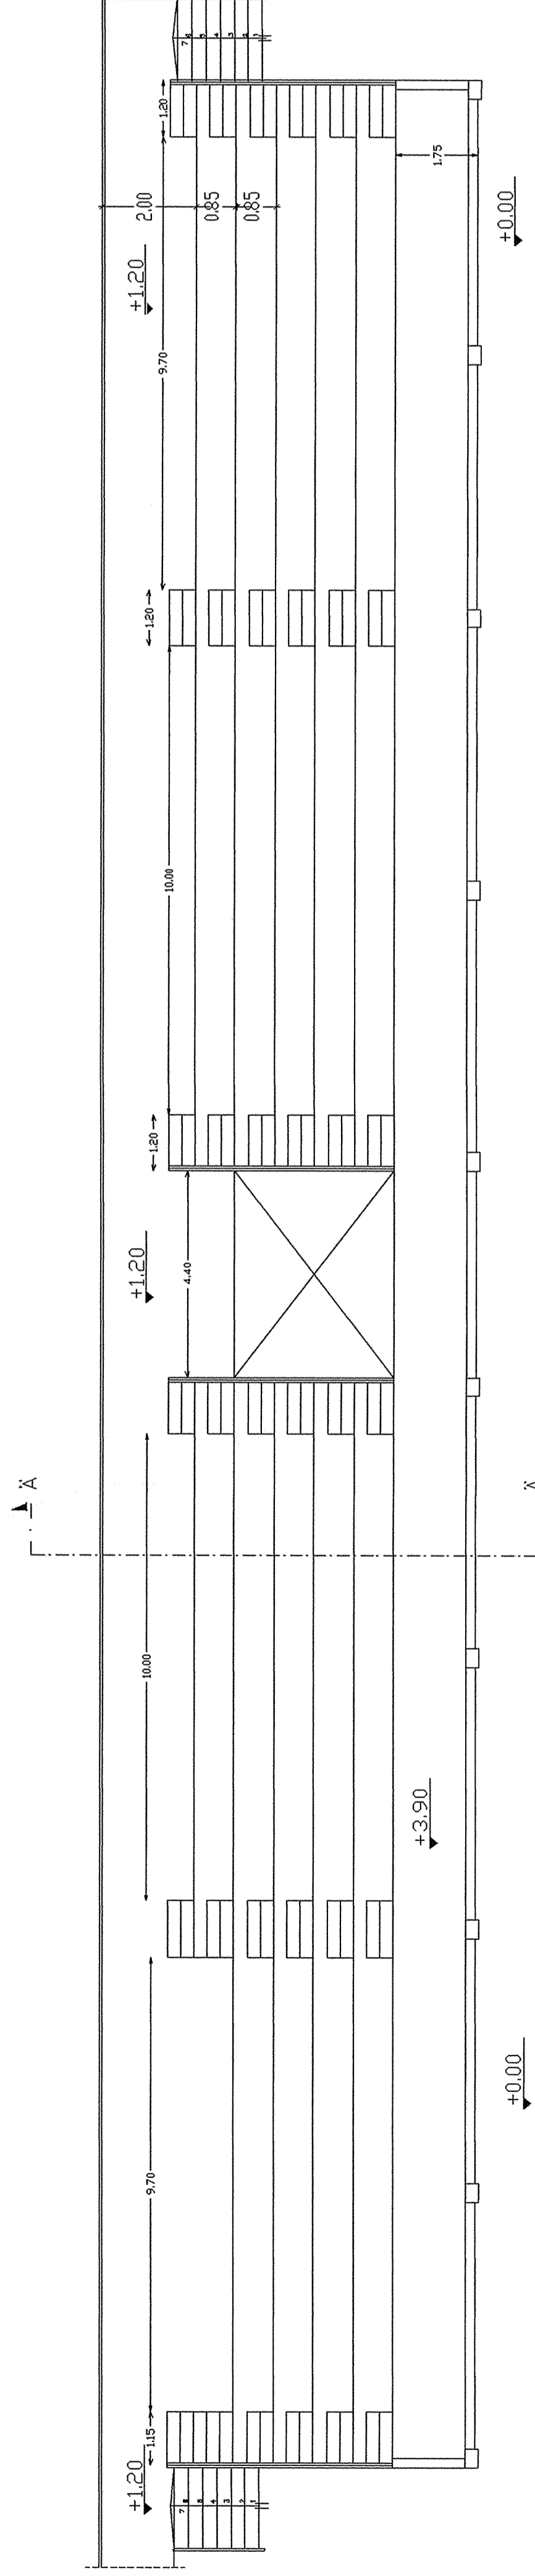

ΑΝΟΨΗ ΚΕΡΚΙΔΙΩΣ

ΠΕΡΙΦΕΡΕΙΑ ΑΝΑΤΟΛΙΚΗΣ ΜΑΚΕΔΟΝΙΑΣ – ΘΡΑΚΗΣ
ΔΙΕΥΘΥΝΣΗ ΤΟΠ. ΑΥΤ/ΣΗΣ & Δ/ΣΗΣ Ν. ΚΑΒΑΛΑΣ
ΤΜΗΜΑ Τ.Τ.Δ.Κ. – ΔΗΜΟΣ ΧΡΥΣΟΠΟΛΗΣ

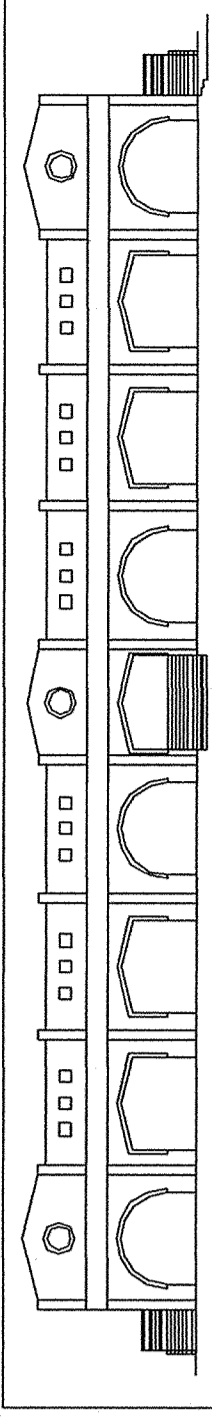

ΑΝΟΙΚΤΟ ΚΟΛΥΜΒΗΤΗΡΙΟ

ΘΕΣΗ: ΧΡΥΣΟΠΟΛΗ

ΑΡΧΙΤΕΚΤΟΝΙΚΗ ΜΕΛΕΤΗ

α/α: 9
Θεμα σχέδιου: ΑΝΟΨΗ ΚΕΡΚΙΔΙΩΝ ΤΟΜΗ & ΟΨΗ
Κλίμακα: 1:100

ΧΡΟΝΟΣ ΜΕΛΕΤΗΣ: ΦΕΒΡΟΥΑΡΙΟΣ 2008

ΑΡΧΙΤΕΚΤΟΝΙΚΗ ΜΕΛΕΤΗ	ΕΠΙΘΗ ΜΕΛΕΤΗ	ΜΕΛΕΤΕΣ Ν/Ν ΕΡΓΑΣΤΗΡΙΟΝ
ΜΑΡΙΑ ΤΣΑΚΙΡΗ-ΖΗΝΑ	ΜΑΡΙΑ ΤΣΑΚΙΡΗ-ΖΗΝΑ	ΝΙΚΟΛΑΟΣ ΜΑΡΙΑ
ΧΗΜΙΚΟΤΕΚΝΙΚΗ ΜΕΛΕΤΗ	ΓΕΩΤΕΧΝΙΚΗ ΜΕΛΕΤΗ	ΕΘΝΙΚΗ ΑΡΧΙΤΕΚΤΟΝΙΚΗ ΜΕΛΕΤΗ
ΒΑΣΙΛΕΙΟΣ ΤΣΙΡΩΠΗΣ	ΦΩΤΙΟΣ ΣΑΜΠΑΝΗΣ	ΛΙΛΙΑ ΤΣΑΚΙΡΗ

Ο ΣΥΝΤΑΞΑΣ - ΠΡΟΪΚΤΗΣ
ΜΑΡΙΑ Α. ΤΣΑΚΙΡΗ-ΖΗΝΑ
ΠΡΟΪΚΤΗΣ ΑΡΧΙΤΕΚΤΟΝΙΚΗΣ ΜΕΛΕΤΗΣ
ΜΕΛΕΤΕΣ Ν/Ν ΕΡΓΑΣΤΗΡΙΟΝ

ΕΛΕΓΘΗΚΕ
23 ΙΟΥΝ 2008
ΚΩΣΤΑΣ ΠΡΙΟΝΑΣ
ΠΡΟΪΚΤΗΣ ΑΡΧΙΤΕΚΤΟΝΙΚΗΣ ΜΕΛΕΤΗΣ

