



ΤΟΜΗ Α-Α

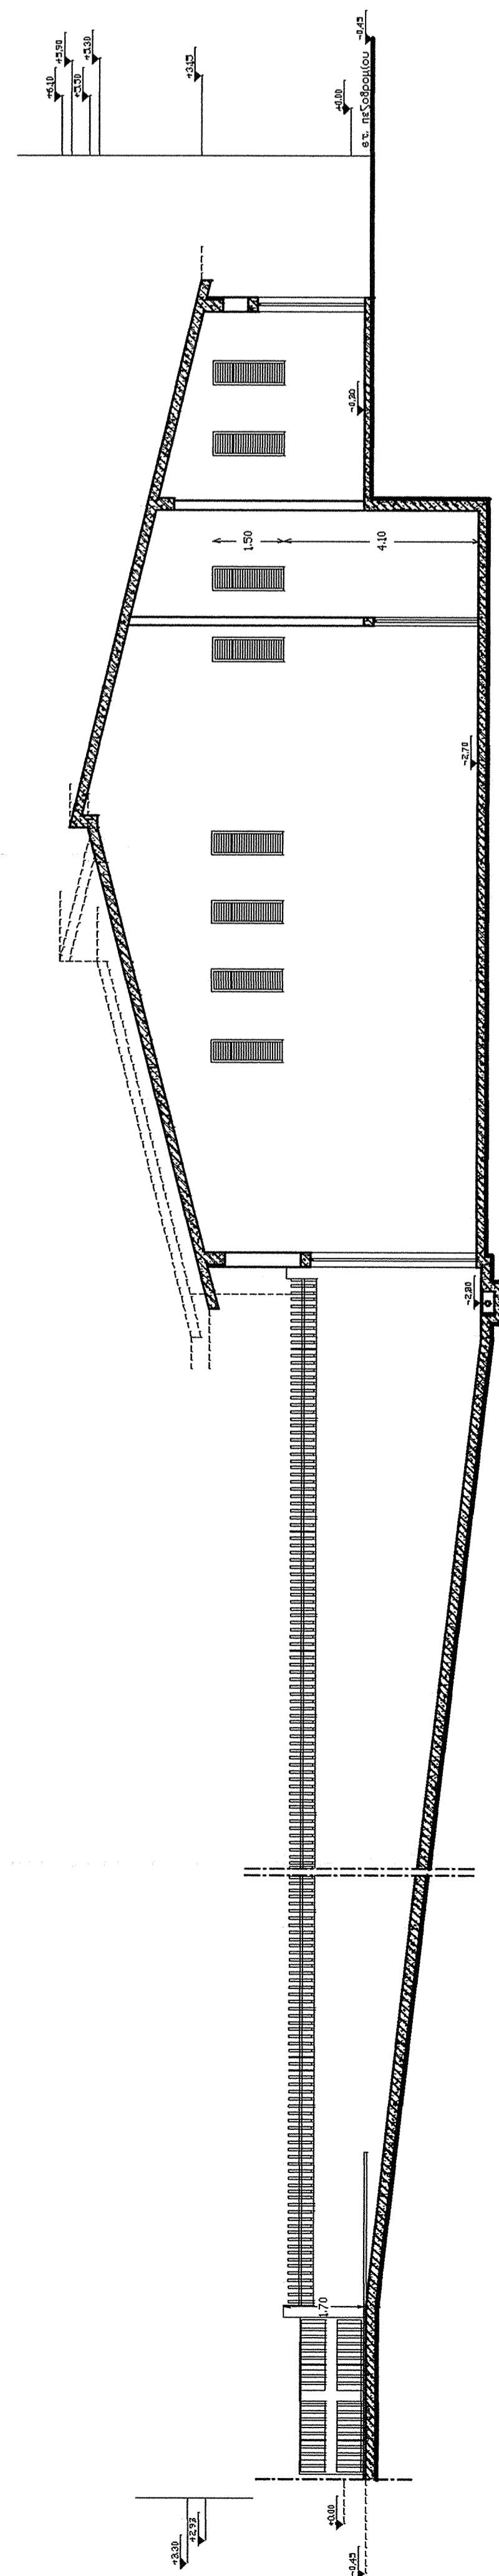


ΤΟΜΗ Β-Β

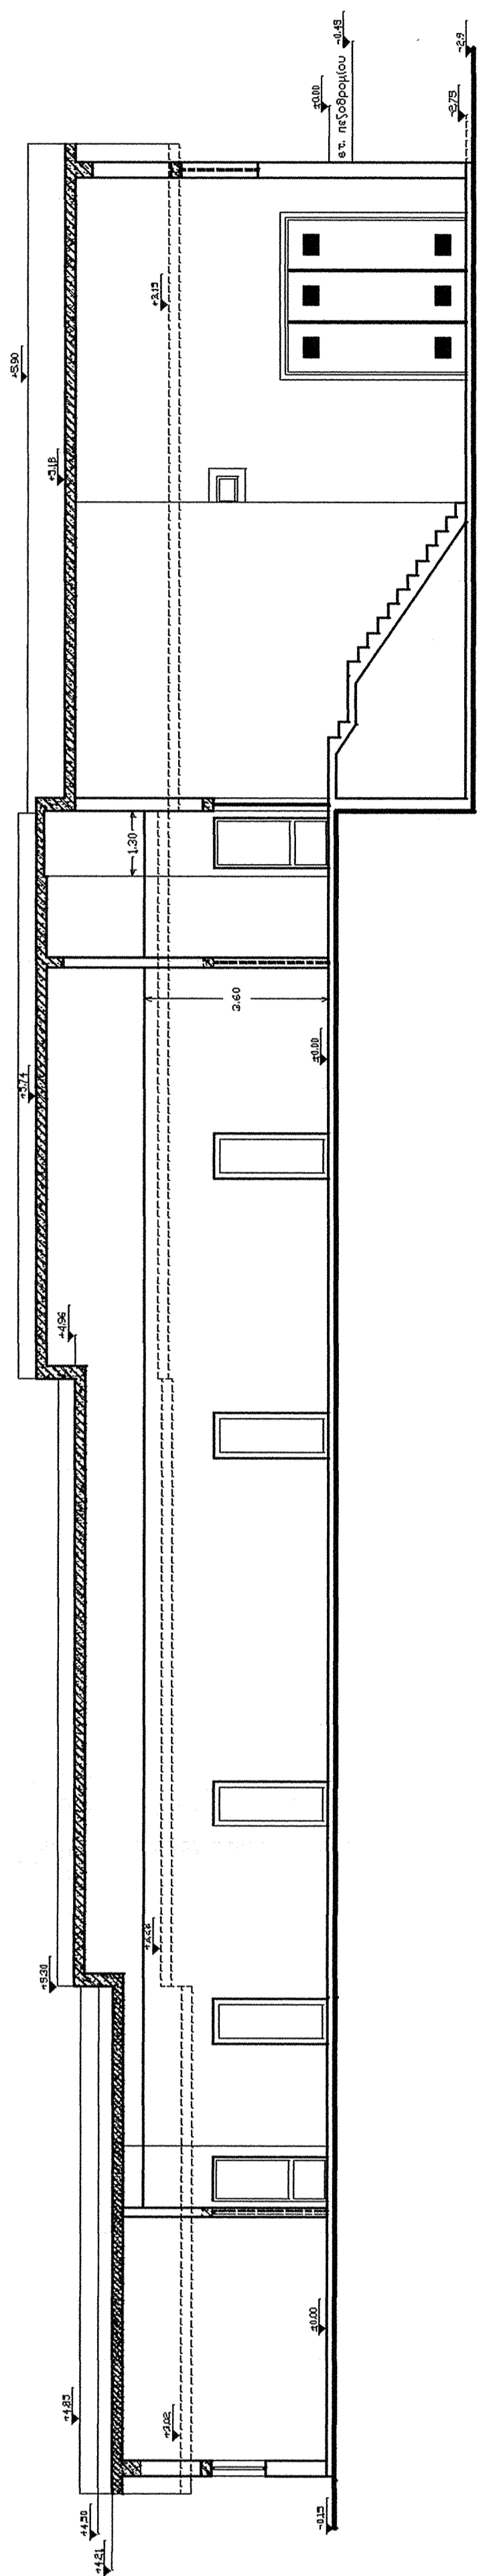

ΤΟΜΗ Γ-Γ

ΠΕΡΙΦΕΡΕΙΑ ΑΝΑΤΟΛΙΚΗΣ ΜΑΚΕΔΟΝΙΑΣ-ΘΡΑΚΗΣ
ΔΙΕΥΘΥΝΣΗ ΤΟΠ. ΑΥΤ./ΣΗΣ & Δ/ΣΗΣ Ν. ΚΑΒΑΛΑΣ
ΤΜΗΜΑ Τ.Υ.Κ.-ΔΗΜΟΣ ΧΡΥΣΟΥΠΟΛΗΣ

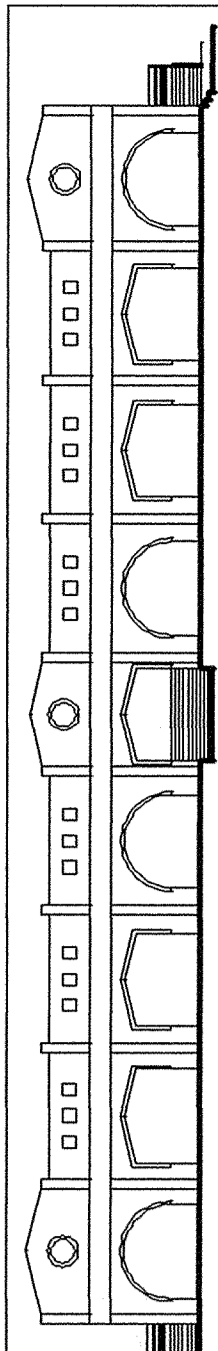

ΑΝΟΙΧΤΟ ΚΟΛΥΜΒΗΤΗΡΙΟ

ΘΕΣΗ: ΧΡΥΣΟΥΠΟΛΗ

ΑΡΧΙΤΕΚΤΟΝΙΚΗ ΜΕΛΕΤΗ

α/α 5
θέμα σχεδίου: ΤΟΜΕΣ Α
Κλίμακα: 1:100

ΧΡΟΝΟΣ ΜΕΛΕΤΗΣ: ΦΕΒΡΟΥΑΡΙΟΣ 2008

ΑΡΧΙΤΕΚΤΟΝΙΚΗ ΜΕΛΕΤΗ	ΣΤΑΤΗΡ ΜΕΛΕΤΗ	ΜΕΛΕΤΕΣ ΠΑΝ. ΕΥΑΓΓΕΛΙΟΥ
ΜΑΡΙΑ ΤΣΑΚΥΡΗ-ΖΩΝΑ	ΜΑΥΡΙΔΗΣ ΘΩΜΑΣ	ΝΙΚΟΛΑΟΥ ΜΑΡΙΑ
ΣΧΗΜΑΤΟΛΟΓΙΚΗ ΜΕΛΕΤΗ	ΓΕΩΤΕΧΝΙΚΗ ΜΕΛΕΤΗ	ΕΞΟΥΧ. ΑΡΧΙΤΕΚΤΟΝΙΚΗ ΜΕΛΕΤΗ
ΒΑΣΙΛΕΙΟΣ ΤΣΕΡΛΗΣ	ΦΩΤΙΟΣ ΣΑΜΠΑΝΗΣ	ΑΝΔΡΑΣ ΤΣΑΚΥΡΗ

Ο ΣΥΝΤΑΞΙΑΣ ΕΜΕΤΕΧΝΙΚΕΣ

23 ΙΟΥΝ 09

ΕΛΕΓΧΕΤΕ

23 ΙΟΥΝ 09

ΚΑΡΑΓΙΩΡΓΑΚΗΣ ΑΛΕΞΑΝΔΡΟΣ

ΚΑΡΑΓΙΩΡΓΑΚΗΣ ΑΛΕΞΑΝΔΡΟΣ

ΠΟΛΙΤΙΚΟΣ ΜΗΧΑΝΙΚΟΣ