


ΤΥΠΙΚΗ ΔΙΑΤΟΜΗ
ΣΕ ΧΑΛΙΚΟΣΤΡΩΤΟ ΔΡΟΜΟ ή ΕΚΤΟΣ ΟΔΟΥ

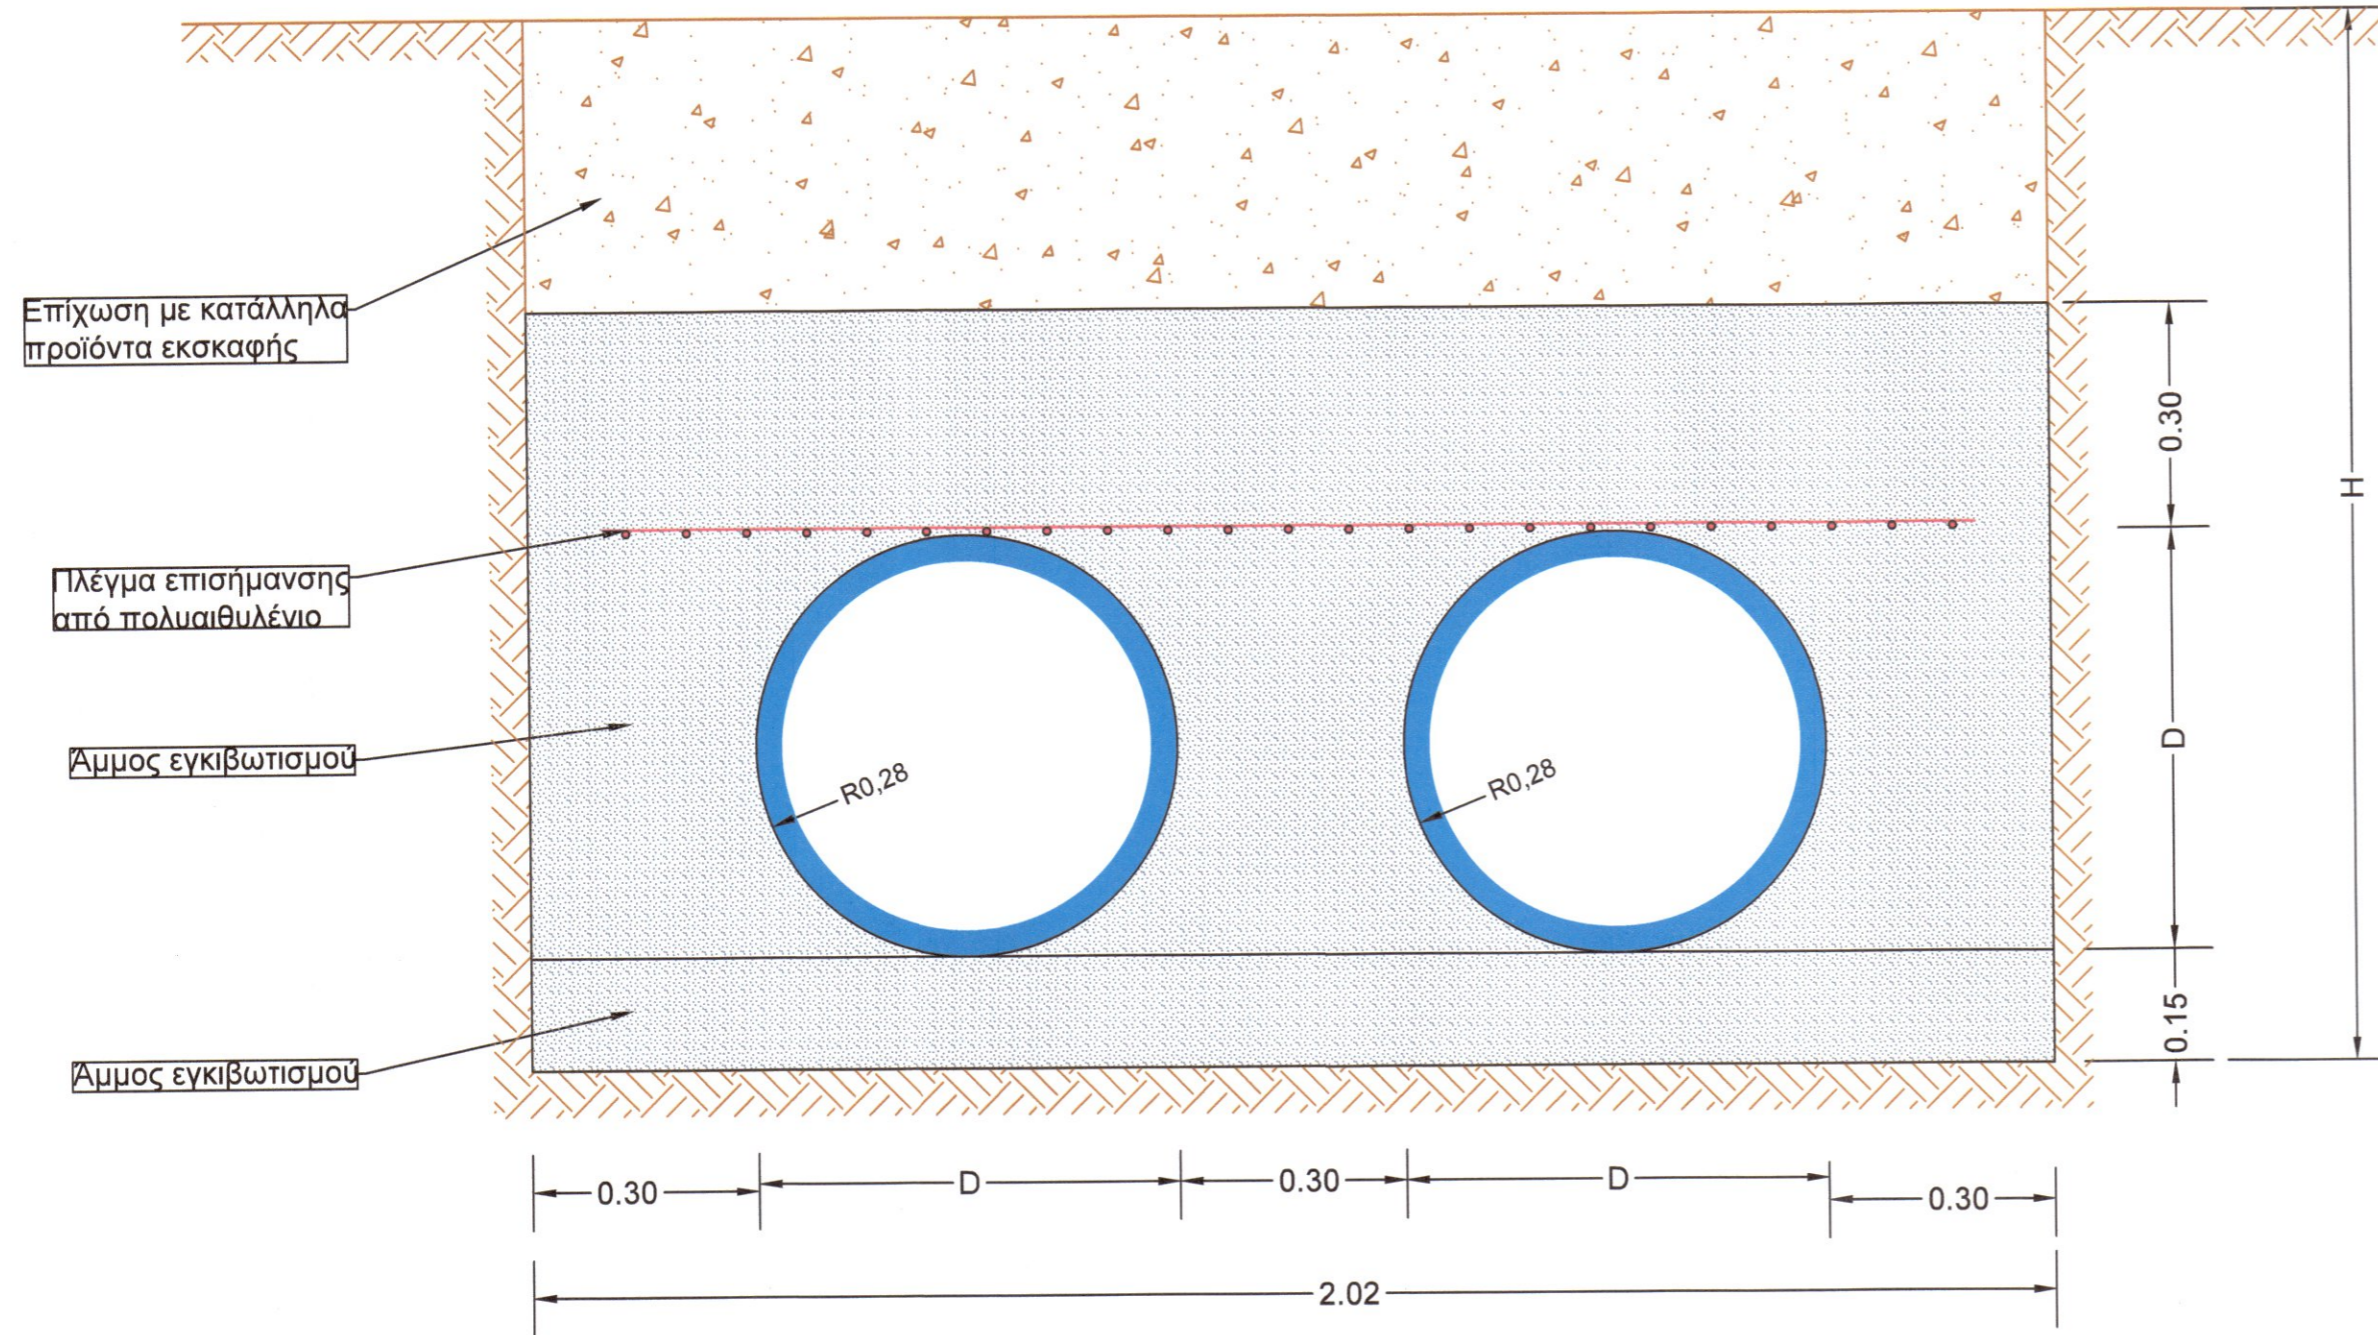

ΚΥΡΙΟΣ ΤΟΥ ΕΡΓΟΥ:

ΔΗΜΟΣ ΝΕΣΤΟΥ

ΘΕΣΗ ΕΡΓΟΥ:

ΧΡΥΣΟΧΩΡΙ

ΜΕΛΕΤΗ:

ΔΗΜΙΟΥΡΓΙΑ ΣΥΜΠΛΗΡΩΜΑΤΙΚΩΝ
ΥΠΟΔΟΜΩΝ ΚΕΝΤΡΙΚΟΥ
ΑΠΟΧΕΤΕΥΤΙΚΟΥ ΔΙΚΤΥΟΥ ΟΜΒΡΙΩΝ
ΧΡΥΣΟΧΩΡΙΟΥ ΔΗΜΟΥ ΝΕΣΤΟΥ

ΤΕΥΧΗ ΔΗΜΟΠΡΑΤΗΣΗΣ

ΕΚΔΟΣΗ

ΘΕΜΑ:

ΑΡ. ΣΧΕΔΙΟΥ

Δ

Γ

Β

Α

ΟΚΤΩΒΡΙΟΣ 2023

ΤΥΠΙΚΗ ΔΙΑΤΟΜΗ ΣΚΑΜΜΑΤΩΝ

ΥΔΡ-3

ΚΛΙΜΑΚΑ: 1:10

Ο ΣΥΝΤΑΞΑΣ

ΒΛΑΣΤΗΣ ΠΑΠΑΡΙΩΤΗΣ
ΠΟΛΙΤΙΚΟΣ Μηχανικός Τ.Ε.

ΕΛΕΓΧΘΗΚΕ - ΘΕΩΡΗΘΗΚΕ



Χρυσούπολη --/--/2023