

ΕΜΒΛΟΜΕΤΡΗΣΗ ΚΕΝΤΡΟΥ ΠΛΗΡΟΦΟΡΗΣΗΣ


ΚΕΝΤΡΟ ΠΛΗΡΟΦΟΡΗΣΗΣ
8.00*9.00=72.00 τ.μ.


ΗΜΙΥΠΛΑΘΡΟΣ ΧΩΡΟΣ
8.00*2.00=16.00τ.μ.

ΕΠΙΦΑΝΕΙΑ ΕΞΩΤΕΡΙΚΟΥ DECK
8.00*10.00=80.00τ.μ.


ΟΓΚΟΣ ΚΤΙΡΙΟΥ
8.00*9.00*2.87=0.5*8.00*9.00*1.35=255.24 κ.μ.

ΟΓΚΟΣ Η.Χ.

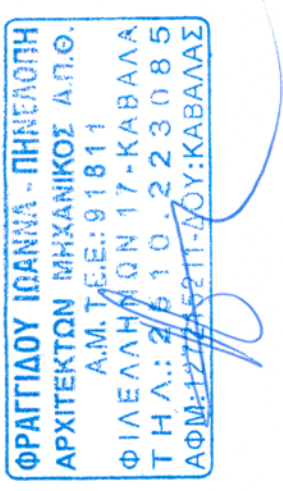ΕΡΓΟΔΟΤΗΣ :	ΔΗΜΟΣ ΝΕΣΤΟΥ
ΕΡΓΟ :	Ιδρυση Κέντρου Πληροφορικής ΔΙΑΜΟΡΦΩΣΗ ΠΕΡΙΒΑΛΛΟΝΤΟΣ ΧΩΡΟΥ ΘΕΣΗ ΔΡΥΤΟΜΙΑ ΝΕΣΤΟΥ ΠΑΡΑΠΟΤΑΜΙΩ ΔΙΑΣΟΣ ΝΕΣΤΟΥ
ΘΕΣΗ :	Δρυμόλοχα Νέστου
ΜΕΛΕΤΗ :	 ΠΟΛΥΑΝΝΑ ΦΡΑΓΙΔΟΥ ΑΡΧΙΤΕΚΤΩΝ ΜΗΧΑΝΙΚΟΣ
ΘΕΜΑ ΣΧΕΔΙΟΥ :	Κεντρο Πληροφορησης κατόψεις
ΚΑΙΜΑΚΑ :	1:50
ΧΡΟΝΟΣ ΜΕΛΕΤΗΣ :	Οκτωβριος 2015
ΑΡ. ΣΧΕΔΙΟΥ	A3
ΘΕΩΡΗΤΗ ΥΠΗΡΕΣΙΑΣ	Ο ΜΕΛΕΤΗΤΗΣ
	

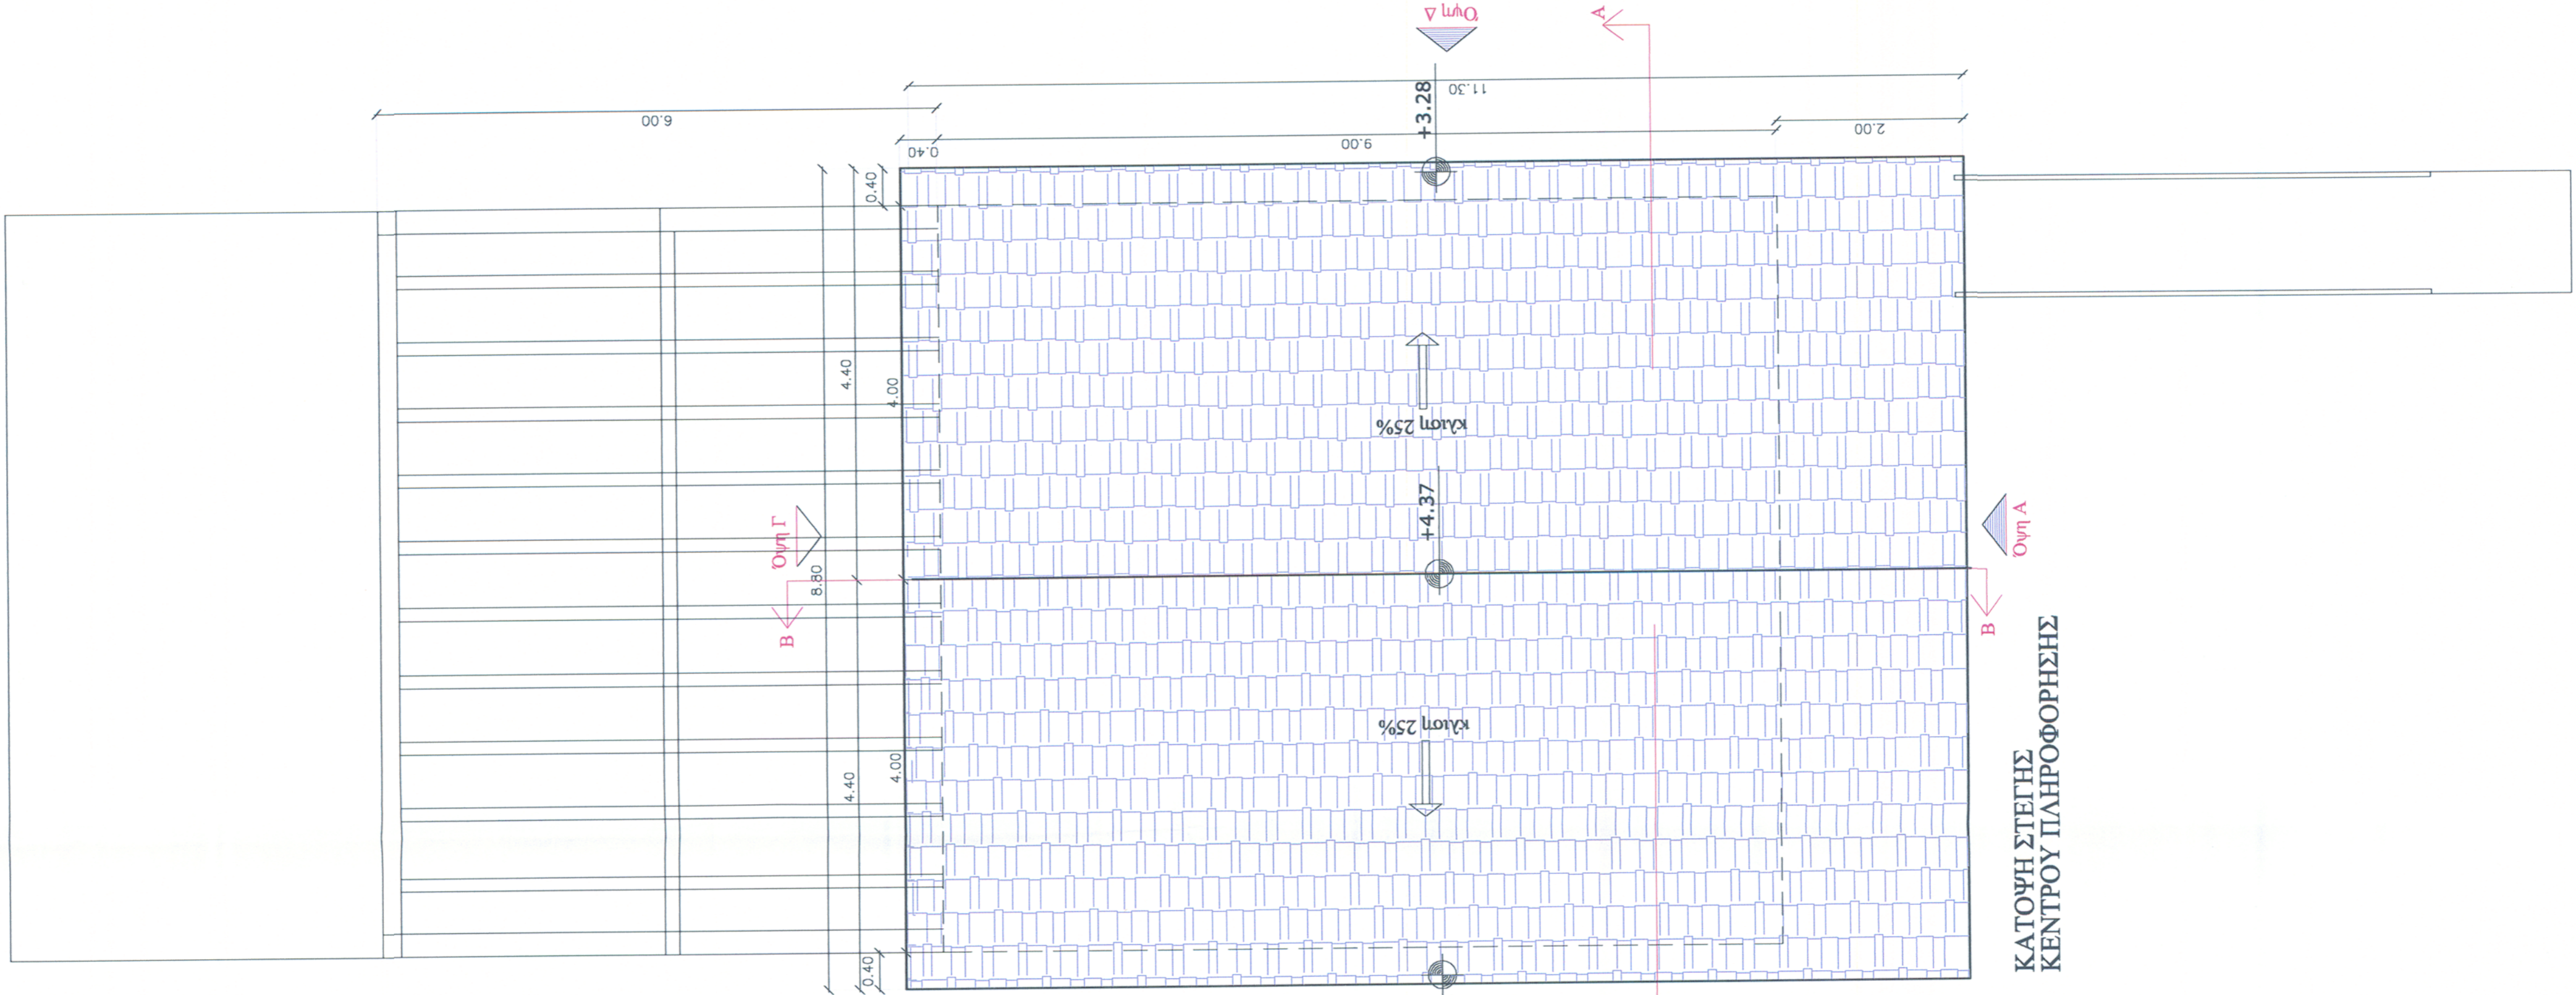

ΚΑΤΟΥΗ ΣΤΕΓΗΣ
ΚΕΝΤΡΟΥ ΠΛΗΡΟΦΟΡΗΣΗΣ

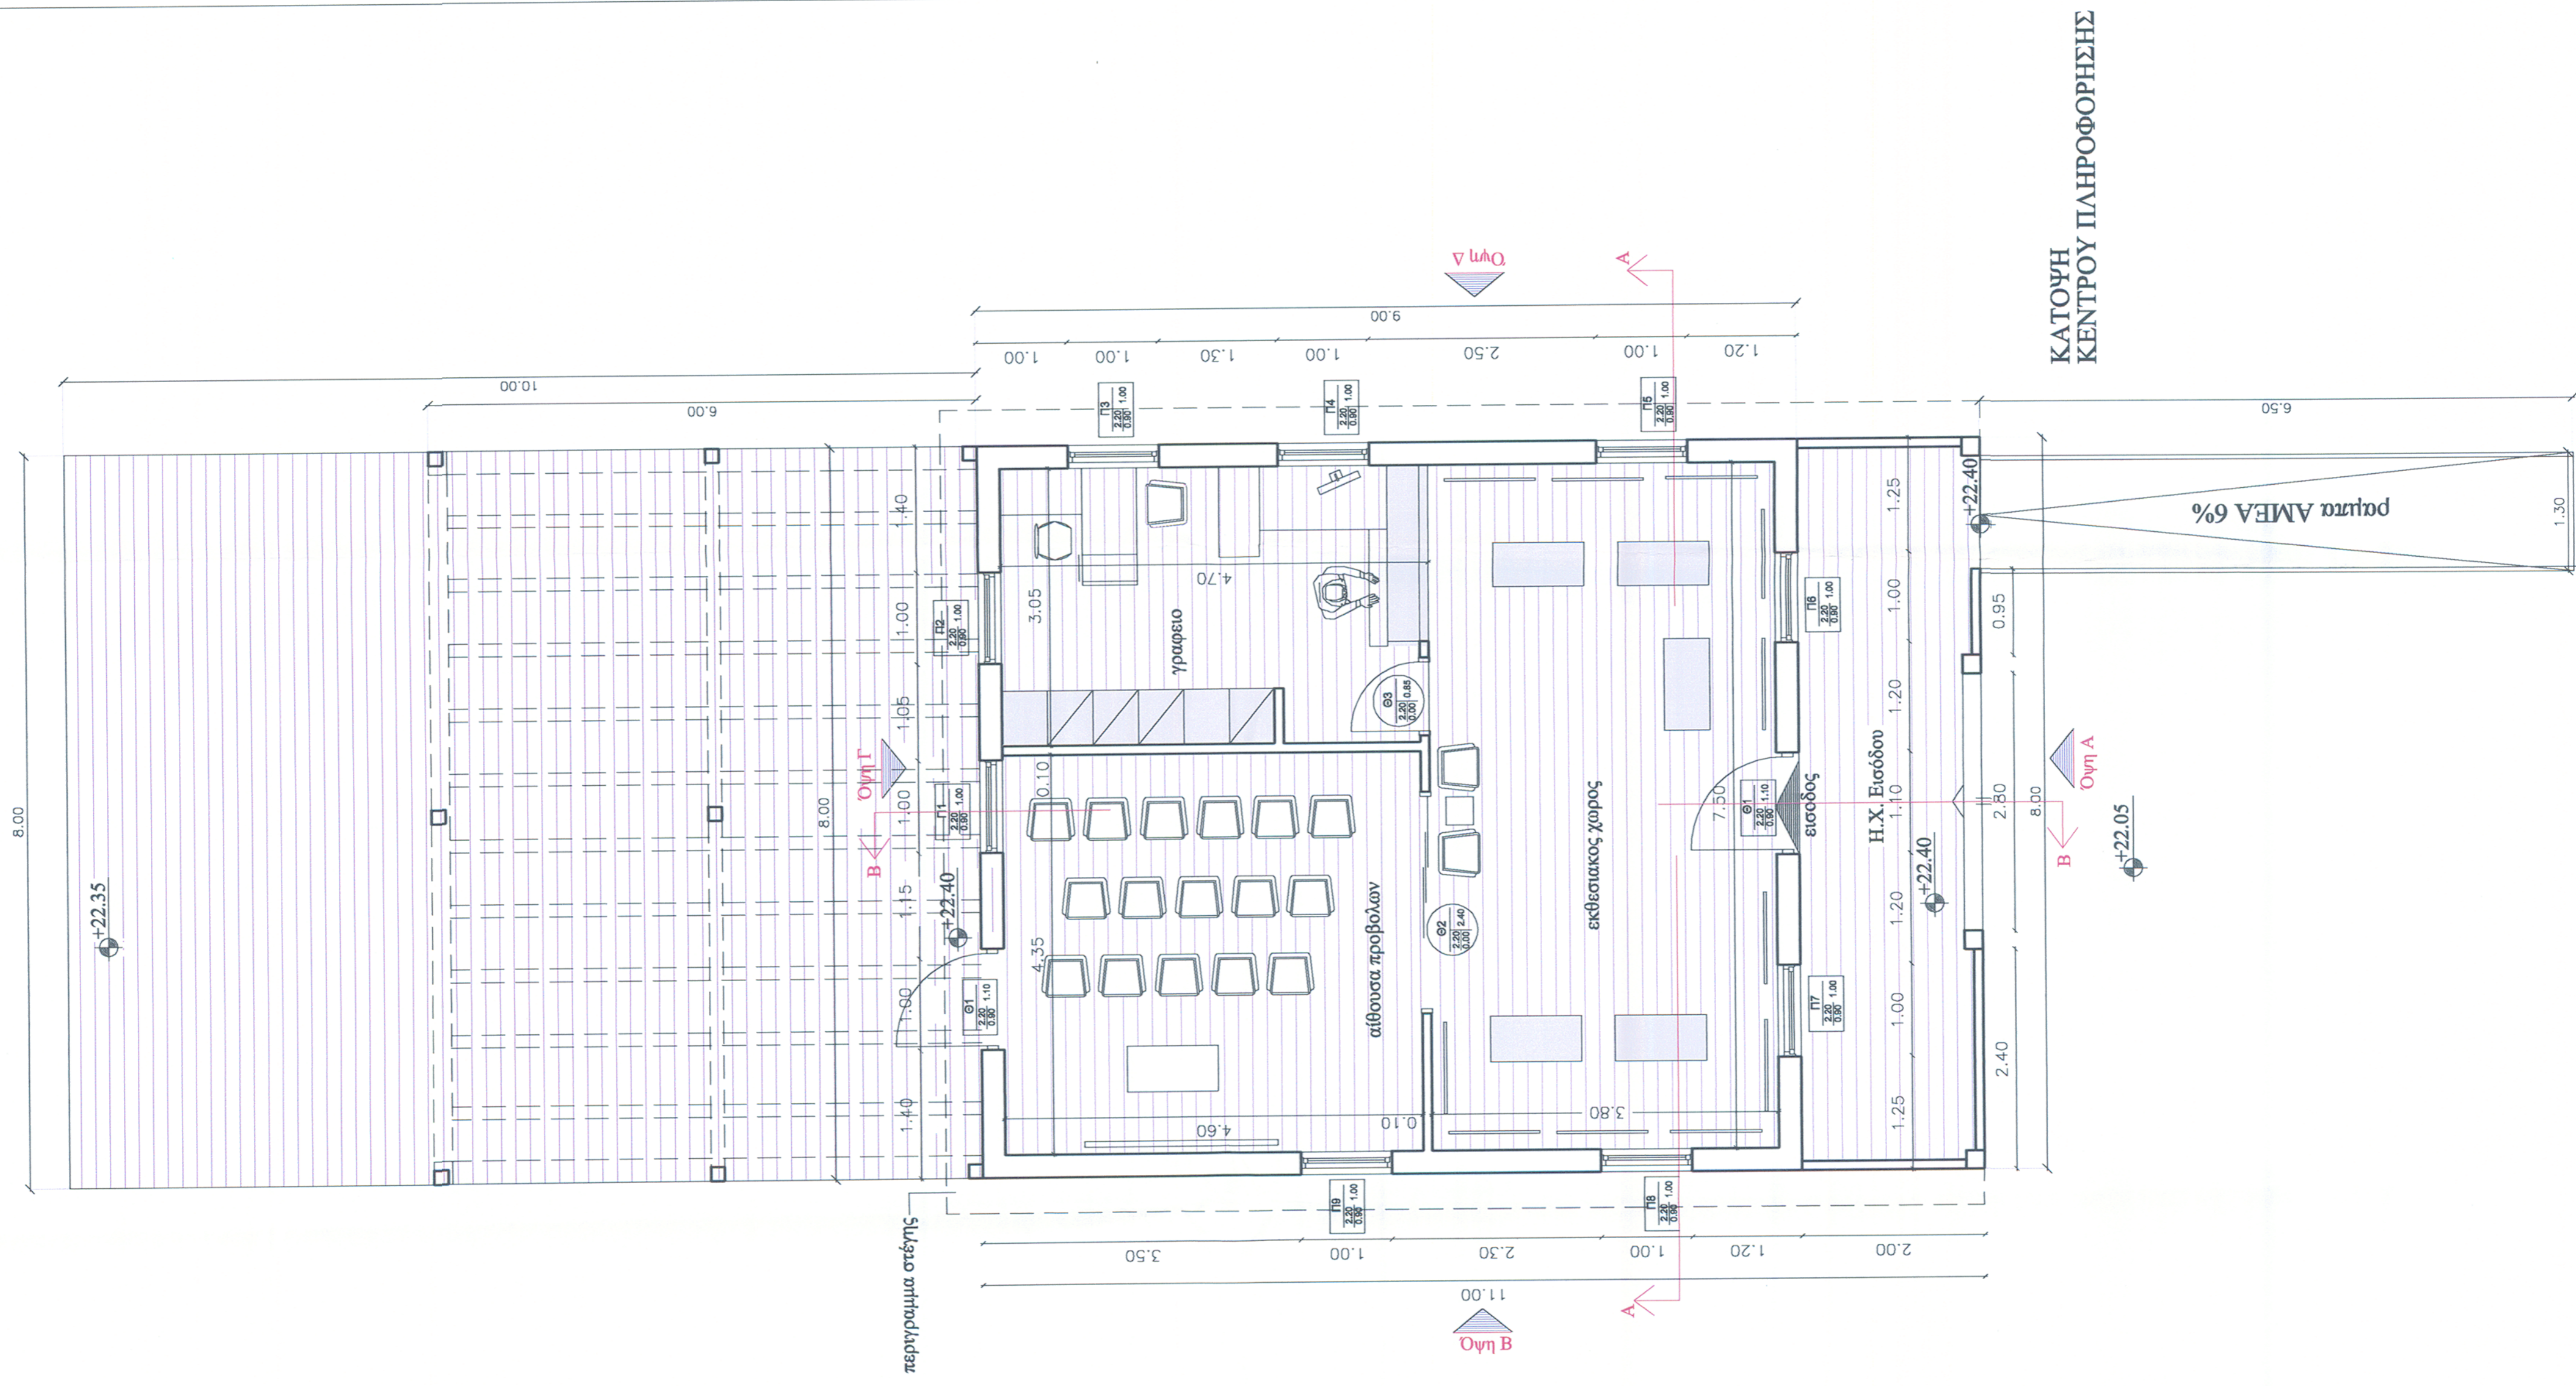

ΚΑΤΟΥΗ ΚΕΝΤΡΟΥ ΠΛΗΡΟΦΟΡΗΣΗΣ