


AB = 124.02

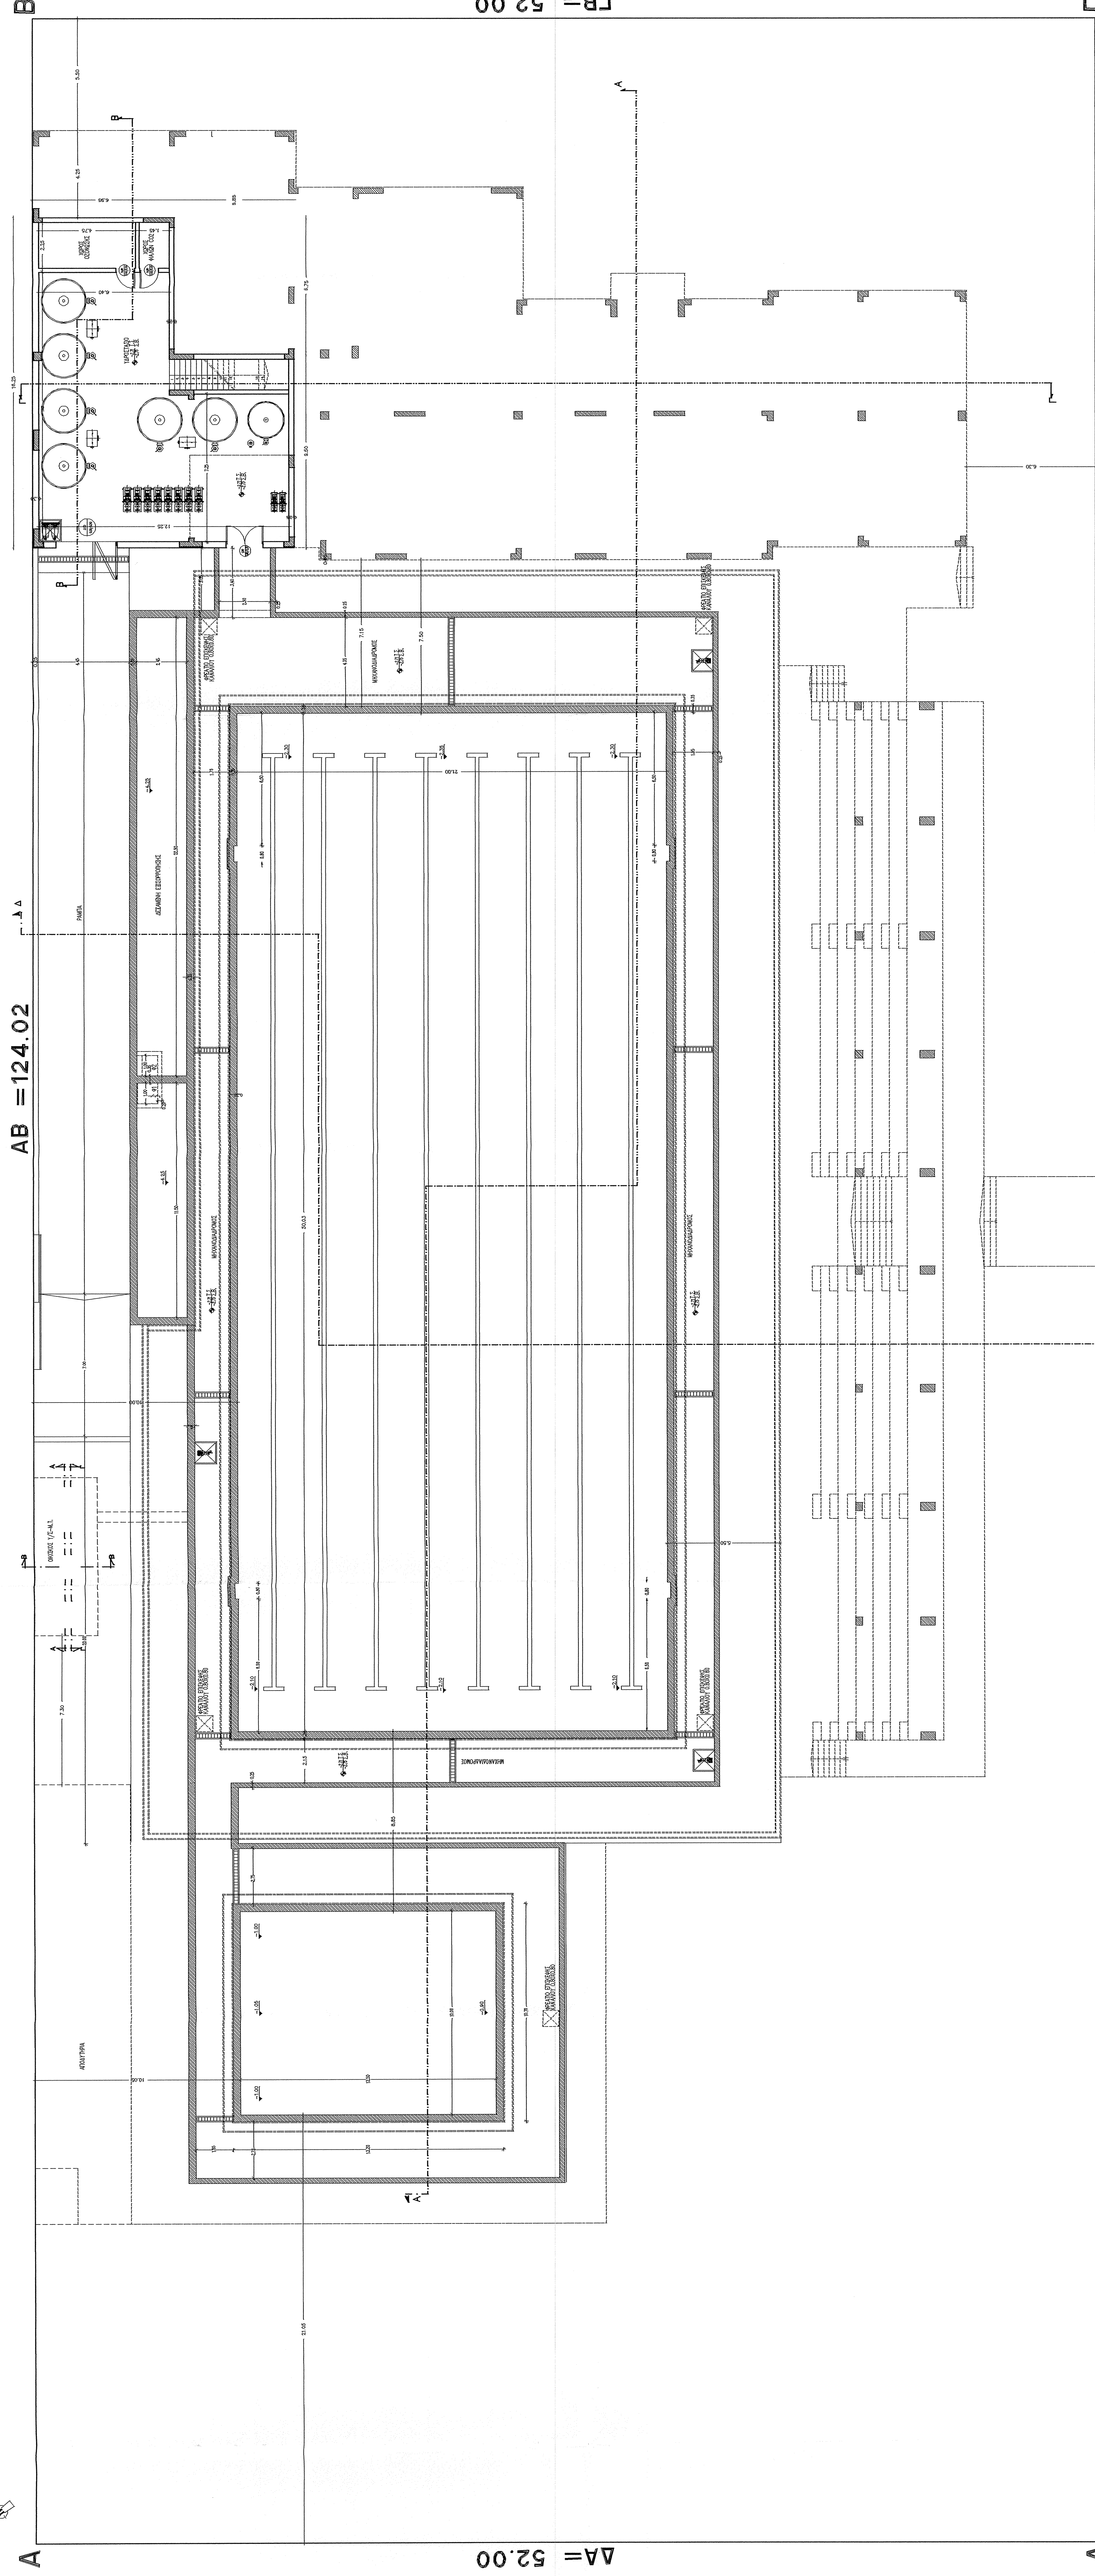

ΔΑ = 52.00

ΓΒ = 52.00

ΕΜΒΛΟΜΕΤΡΗΝ ΥΠΟΓΕΟΥ
 18.2348,00 - 112,8479
 3.0043,00 - 50,2716
 ΣΥΝΟΛΟΝ 163,1195

ΠΕΡΙΦΕΡΕΙΑ ΑΝΑΤΟΛΙΚΗΣ ΜΑΚΕΔΟΝΙΑΣ-ΘΡΑΚΗΣ
 ΔΙΕΥΘΥΝΣΗ ΤΟΠ. ΑΥΤ./ΣΧΗΣ & Δ/ΣΗΣ Ν.ΚΑΒΑΛΑΣ
 ΤΜΗΜΑ Τ.Υ.Δ.Κ. - ΔΗΜΟΣ ΧΡΥΣΟΥΠΟΛΗΣ

ΑΝΟΙΧΤΟ ΚΟΛΥΜΒΗΤΗΡΙΟ

ΘΕΣΗ: ΧΡΥΣΟΥΠΟΛΗ

ΑΡΧΙΤΕΚΤΟΝΙΚΗ ΜΕΛΕΤΗ

α/α 4 ΚΑΤΟΥΣΗ ΥΠΟΓΕΙΟΥ (Α) Κλίμακα: 1:100
 Θέμα σχεδίου:

ΧΡΟΝΟΣ ΜΕΛΕΤΗΣ: ΦΕΒΡΟΥΑΡΙΟΣ 2008

ΑΡΧΙΤΕΚΤΟΝΙΚΗ ΜΕΛΕΤΗ	ΣΤΑΤΙΚΗ ΜΕΛΕΤΗ	ΜΕΛΕΤΕΣ Υ/ΑΝ ΕΡΓΟΥ/ΣΧΕΔ.
ΜΑΡΙΑ ΤΣΑΜΠΗ-ΣΟΦΙΑ	ΜΑΥΡΩΝΕ ΣΟΦΙΑ	ΝΙΚΟΛΑΟΣ ΜΑΡΙΑ
ΧΗΜΙΚΟΤΕΧΝΙΚΗ ΜΕΛΕΤΗ	ΓΕΩΤΕΧΝΙΚΗ ΜΕΛΕΤΗ	ΕΛΕΥΘΕΡΙΑ ΑΡΧΙΤΕΚΤΟΝΙΚΗ ΜΕΛΕΤΗ
ΒΑΔΕΙΟΣ ΤΕΡΣΙΛΗΣ	ΦΩΤΙΟΣ ΣΑΜΒΑΝΗΣ	ΡΗΛΑ ΤΣΑΜΠΗ
Ο ΣΥΝΤΑΞΙΑΣ	ΕΛΕΥΘΕΡΙΑ	ΓΕΩΡΓΙΟΣ

ΚΟΣΤΑΣ ΠΡΩΝΑΣ
 ΠΟΛΙΤΙΚΟΣ ΜΗΧΑΝΙΚΟΣ

ΒΑΣΙΛΗΣ ΑΛΤΑΝΑΣ
 ΠΟΛΙΤΙΚΟΣ ΜΗΧΑΝΙΚΟΣ

ΚΩΣΤΑΣ ΠΡΩΝΑΣ
 ΠΟΛΙΤΙΚΟΣ ΜΗΧΑΝΙΚΟΣ