


ΔΥΤΙΚΗ ΟΨΗ

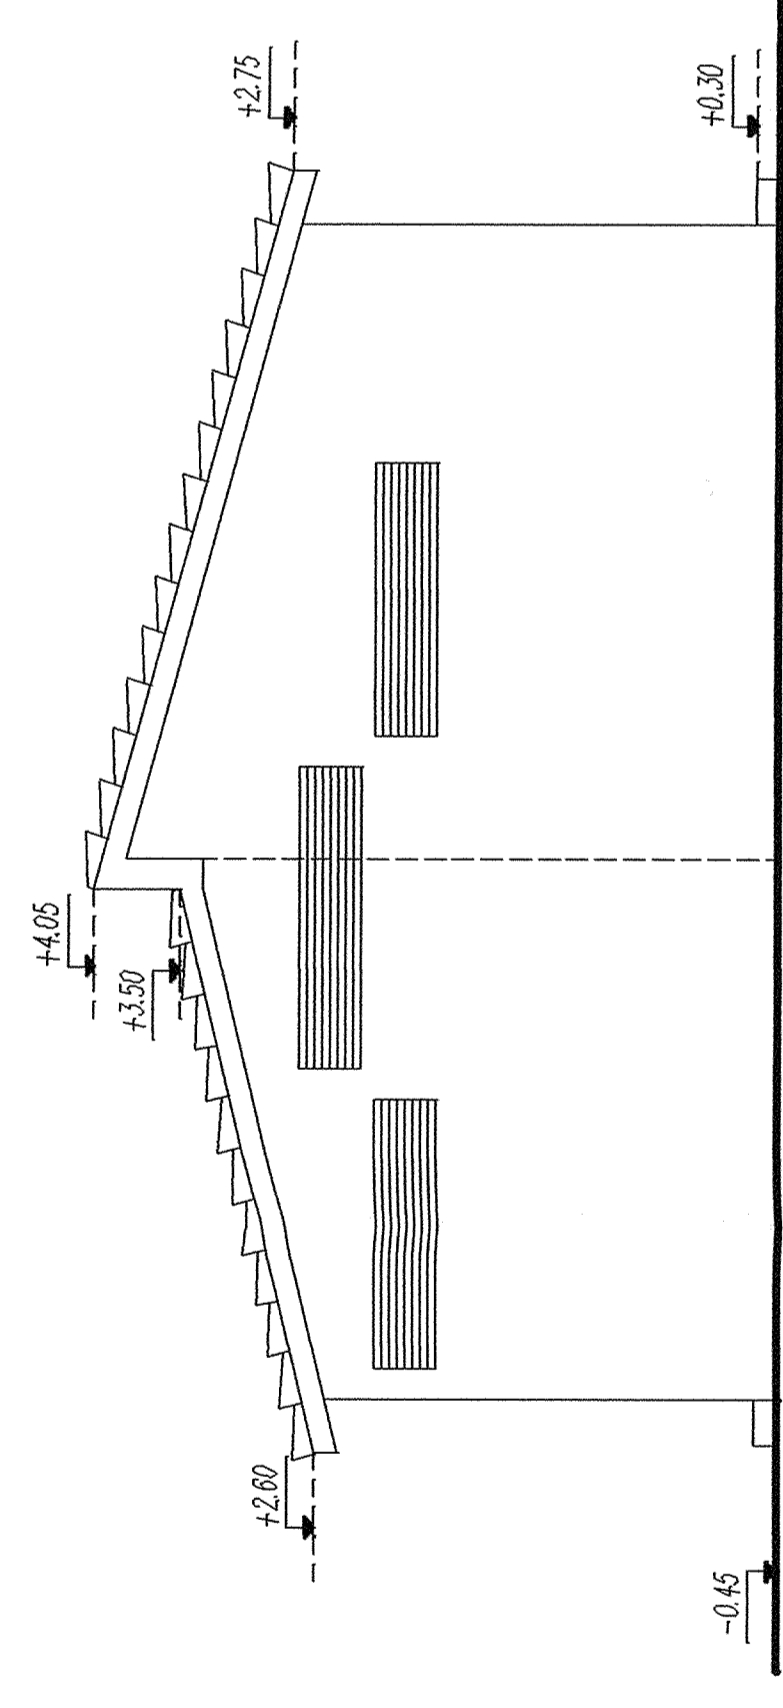


ΑΝΑΤΟΛΙΚΗ ΟΨΗ




ΒΟΡΕΙΝΗ ΟΨΗ


ΝΟΤΙΑ ΟΨΗ

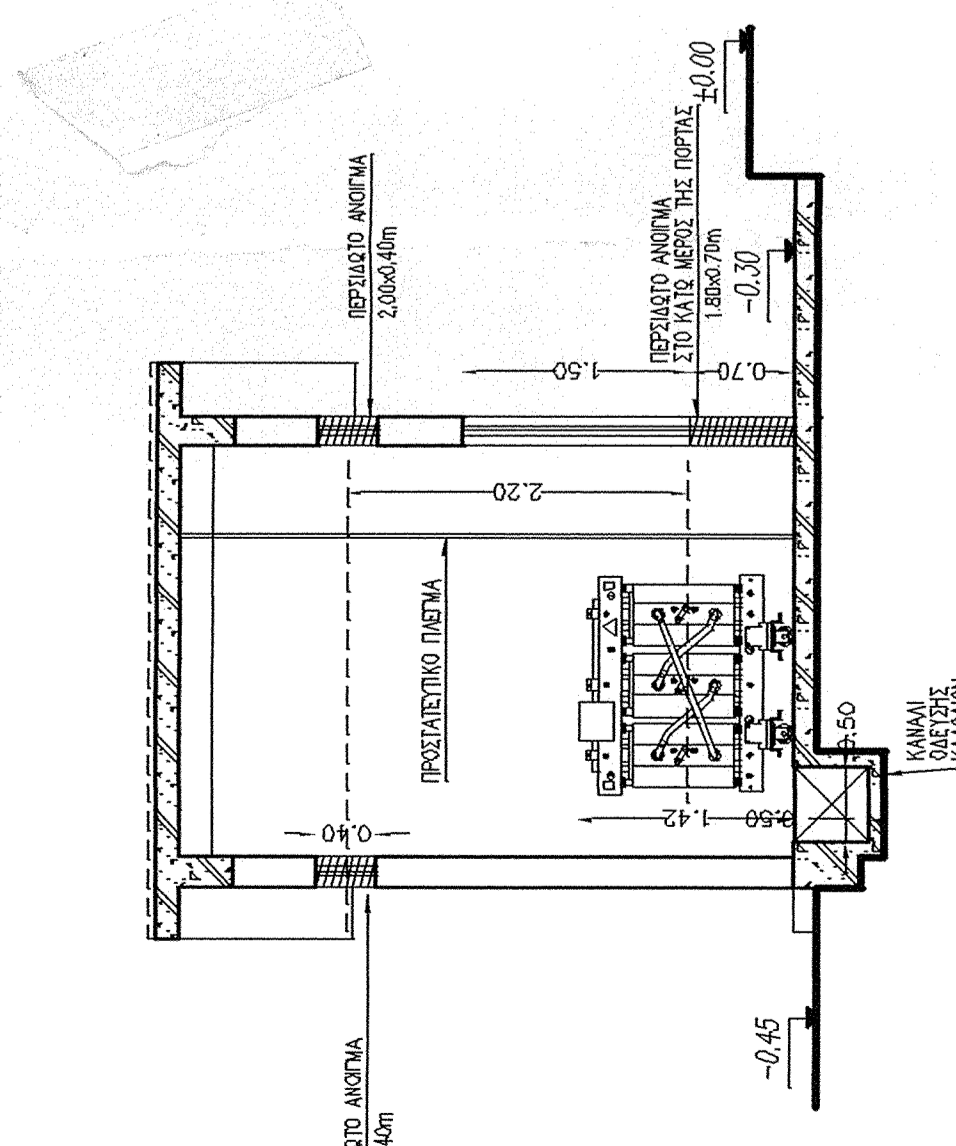

ΤΟΜΗ Β-Β

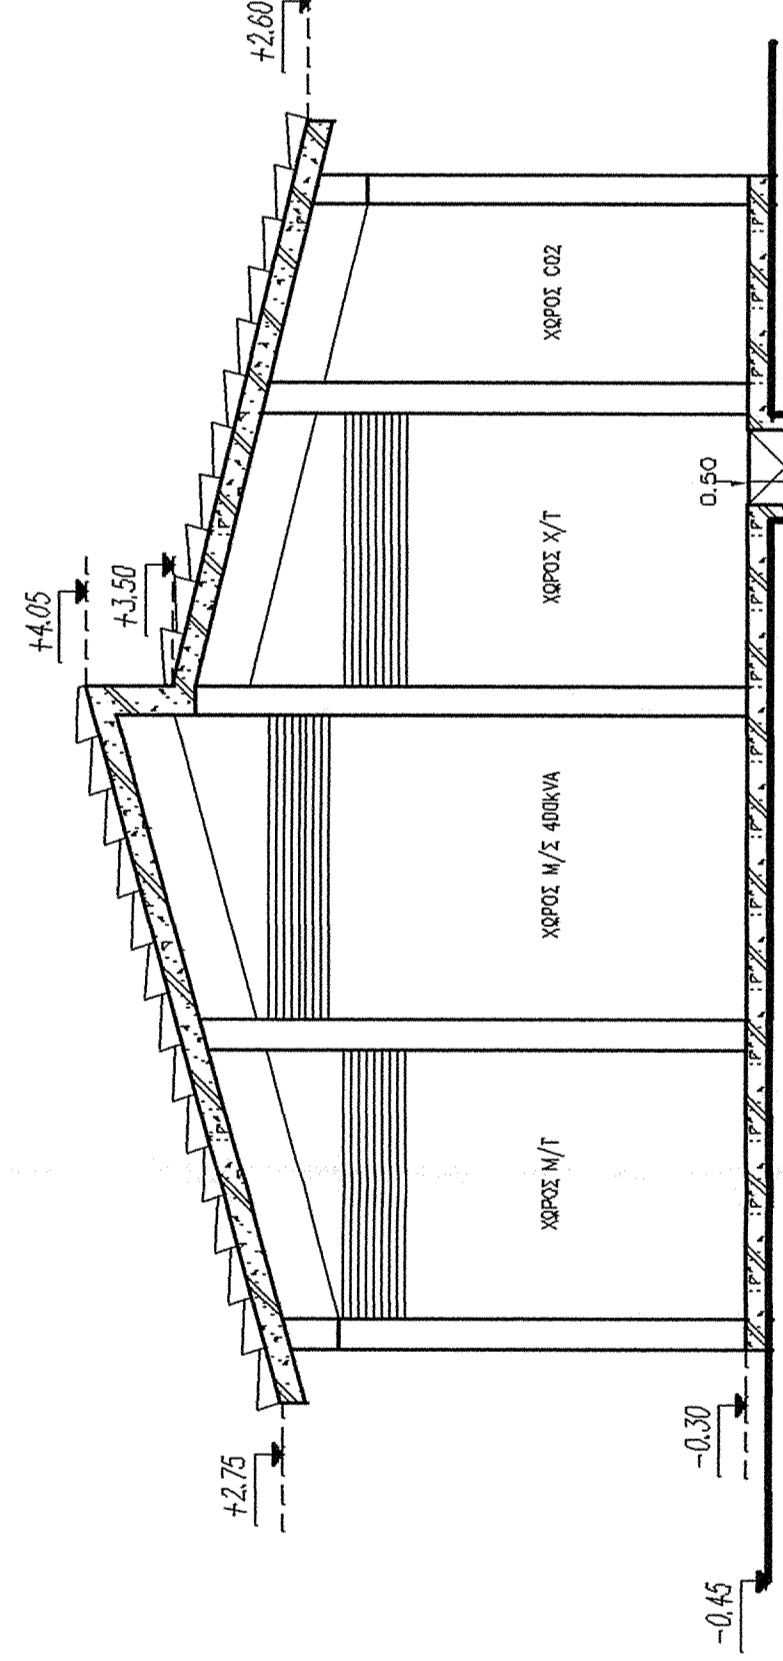


ΤΟΜΗ Α-Α

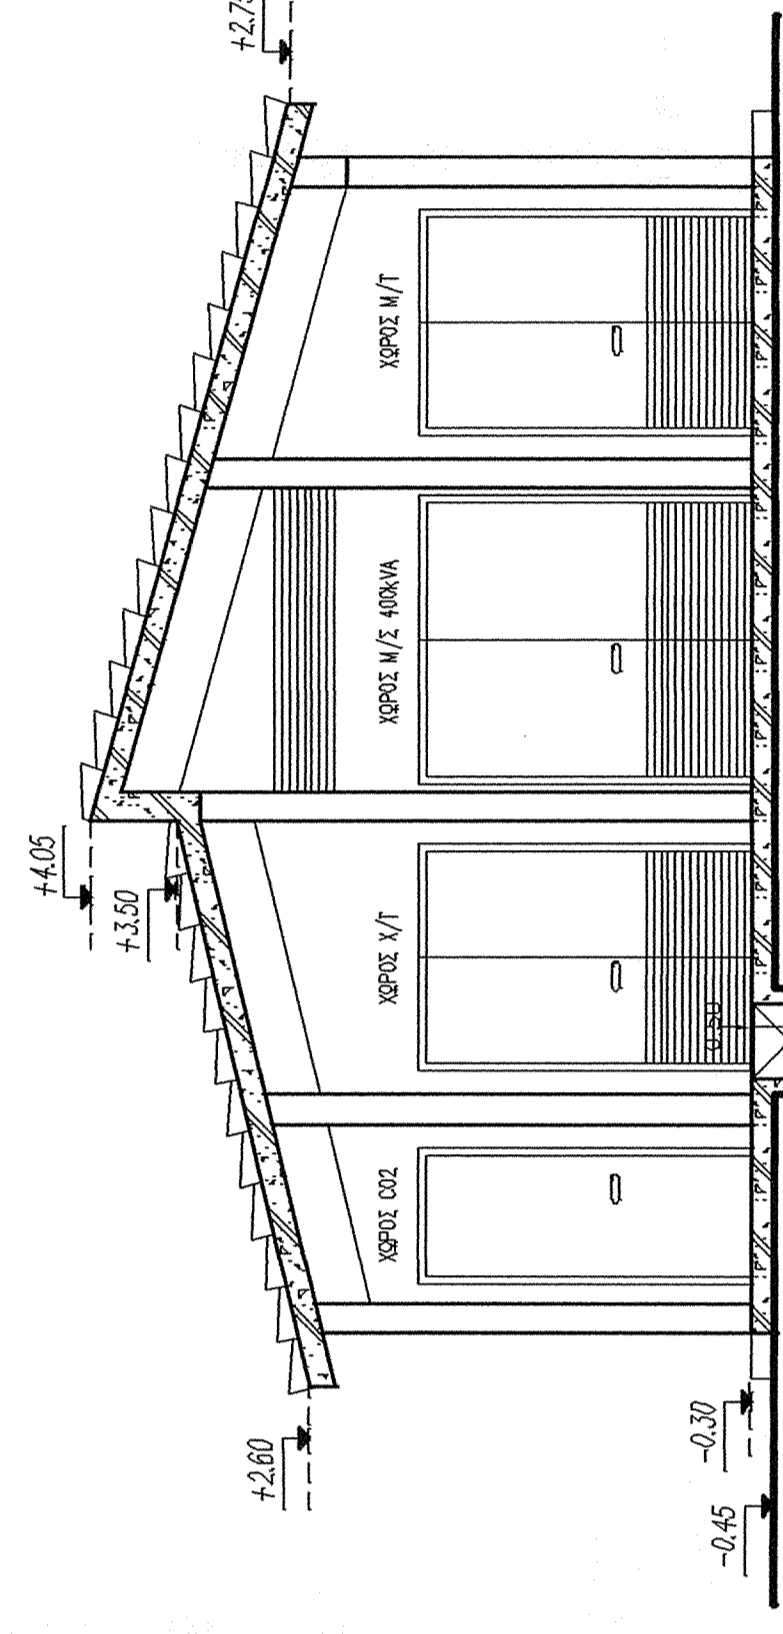


ΤΟΜΗ Γ-Γ

ΚΤΙΡΙΟ ΥΠΟΣΤΑΘΜΟΥ 400ΚVA - 20kV/0.4kV

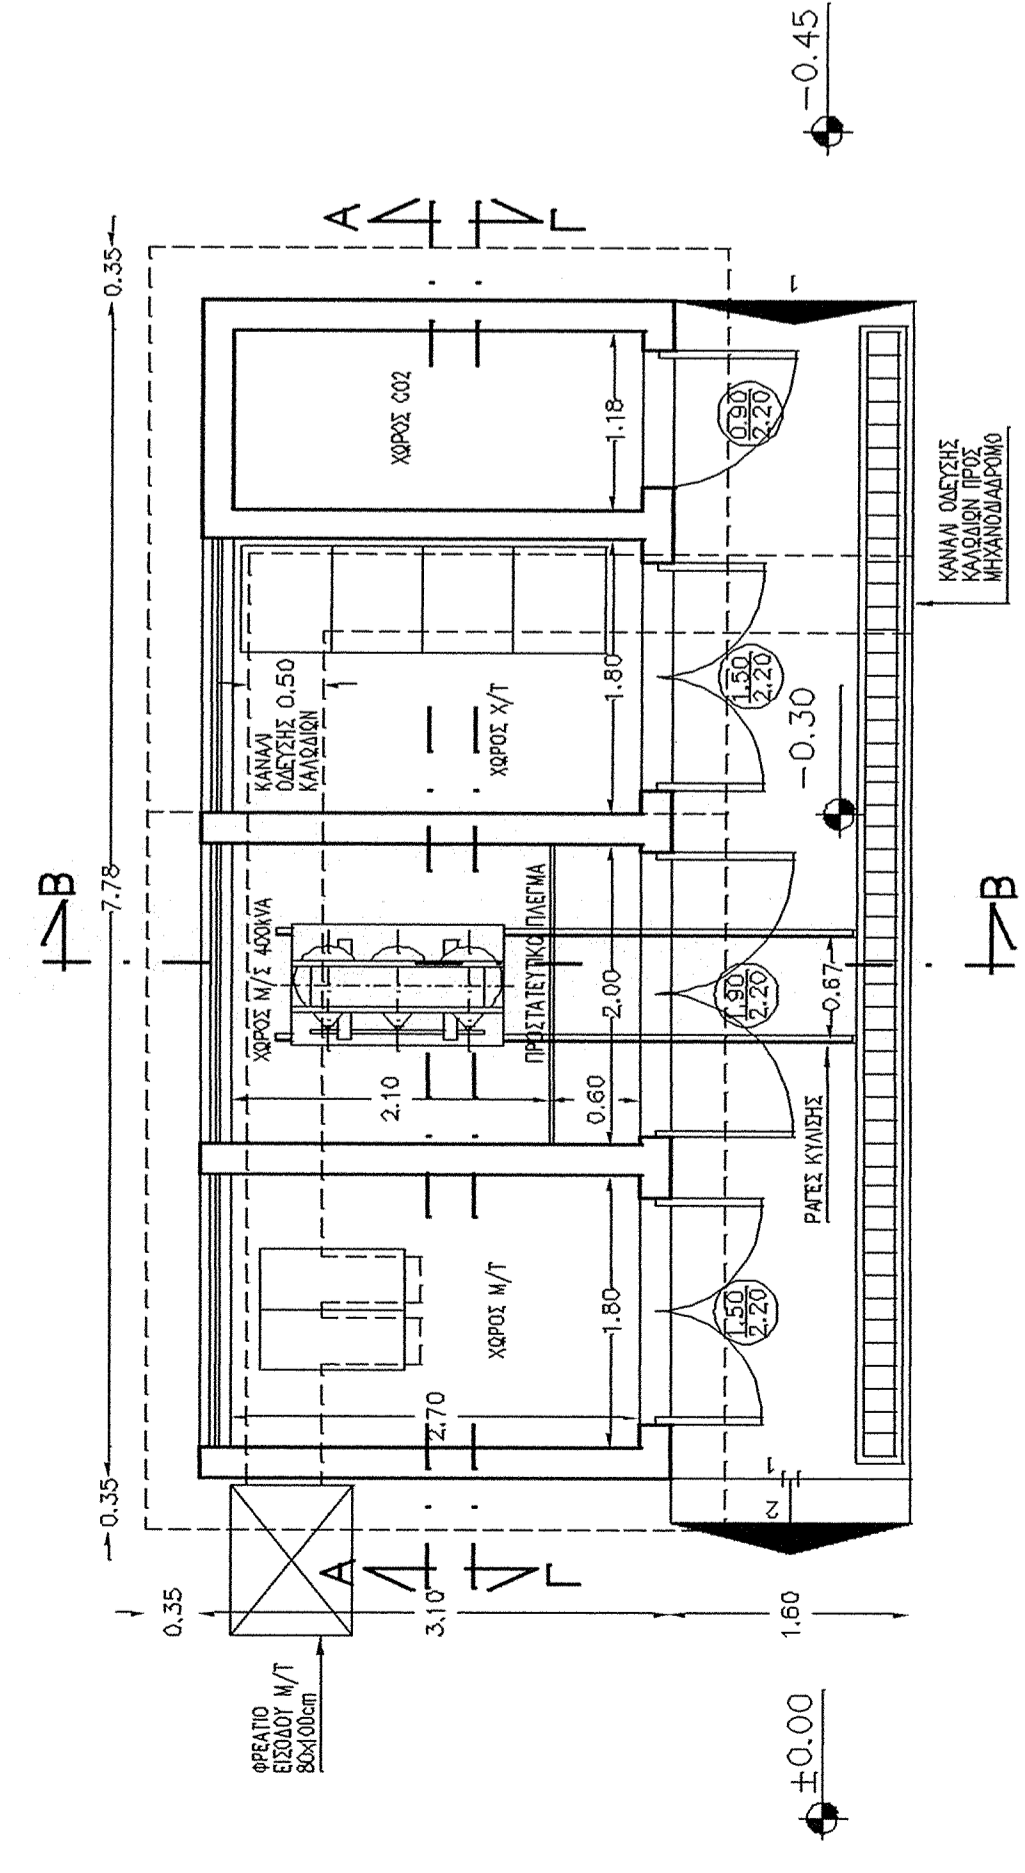


ΚΑΤΟΨΗ

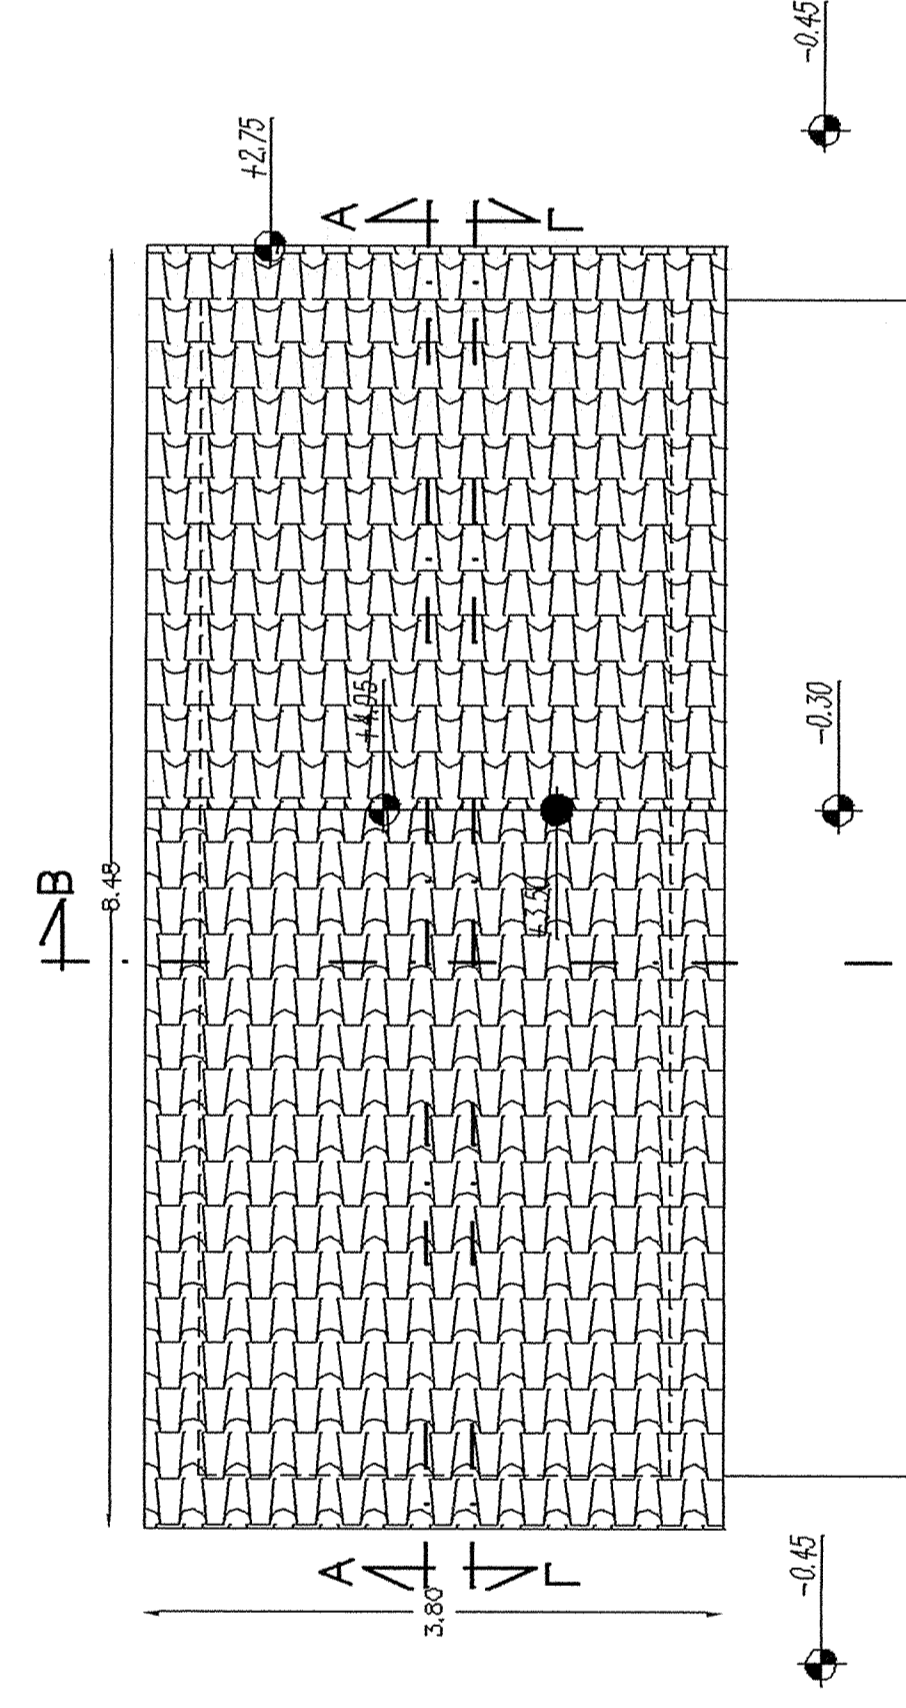

ΑΝΟΨΗ

ΠΕΡΙΦΕΡΕΙΑ ΑΝΑΤΟΛΙΚΗΣ ΜΑΚΕΔΟΝΙΑΣ-ΘΡΑΚΗΣ
ΔΙΕΥΘΥΝΣΗ ΤΟΠ. ΑΥΤ/ΣΗΣ & Δ/ΝΣΗΣ Ν.ΚΑΒΑΛΑΣ
ΤΜΗΜΑ Τ.Υ.Δ.Κ.-ΔΗΜΟΣ ΧΡΥΣΟΥΠΟΛΗΣ

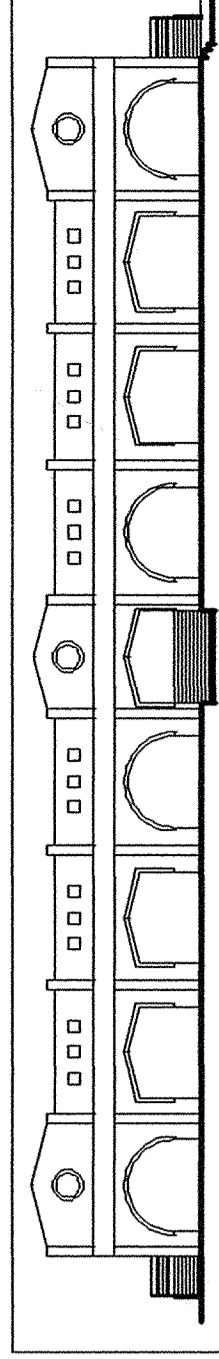

ΑΝΟΙΧΤΟ ΚΟΛΥΜΒΗΤΗΡΙΟ

ΘΕΣΗ: ΧΡΥΣΟΥΠΟΛΗ

ΑΡΧΙΤΕΚΤΟΝΙΚΗ ΜΕΛΕΤΗ

α/α 10
ΚΑΤΩΦΕΙΣ ΥΠΟΣΤΑΘΜΟΥ
ΤΟΜΕΣ & ΟΦΕΙΣ ΥΠΟΣΤΑΘΜΟΥ

Κλίμακα:

1:50

ΧΡΟΝΟΣ ΜΕΛΕΤΗΣ: ΦΕΒΡΟΥΑΡΙΟΣ 2008

ΑΡΧΙΤΕΚΤΟΝΙΚΗ ΜΕΛΕΤΗ	ΣΤΑΤΗΡ ΜΕΛΗΤΗ	ΜΕΛΕΤΕΣ ΜΗΝ ΣΤΑΤ.ΔΕΣΗΝ
ΜΑΡΙΑ ΤΣΑΚΗΡΗ-ΖΗΝΑ	ΜΑΥΡΙΟΣ ΦΩΝΑΣ	ΝΙΚΟΛΑΟΥ ΜΑΡΙΑ
ΧΡΗΜΑΤΟΔΟΤΗ ΜΕΛΕΤΗ	ΕΠΕΞΕΛΙΞΗ ΜΕΛΕΤΗ	ΕΞΕΛΙΞΗ ΑΡΧΙΤΕΚΤΟΝΙΚΗΣ ΜΕΛΕΤΗΣ
ΒΑΣΙΛΕΙΟΣ ΤΣΕΡΠΗΣ	ΦΩΤΙΟΣ ΣΑΜΠΑΝΗΣ	ΑΙΜΙΛΙΑ ΤΣΑΚΗΡΗ
□ ΣΥΝΤΑΞΙΑΣ	ΕΛΕΓΧΘΗΚΕ	ΒΕΡΦΗΘΗΚΕ
ΜΑΡΙΑ ΠΑΝΑΓΙΩΤΑΚΗ	23/02/2008	23/02/2008
ΜΑΥΡΙΟΣ ΦΩΝΑΣ	ΒΑΣΙΛΕΙΟΣ ΤΣΕΡΠΗΣ	ΚΩΣΤΑΣ ΠΟΛΙΤΗΣ
