

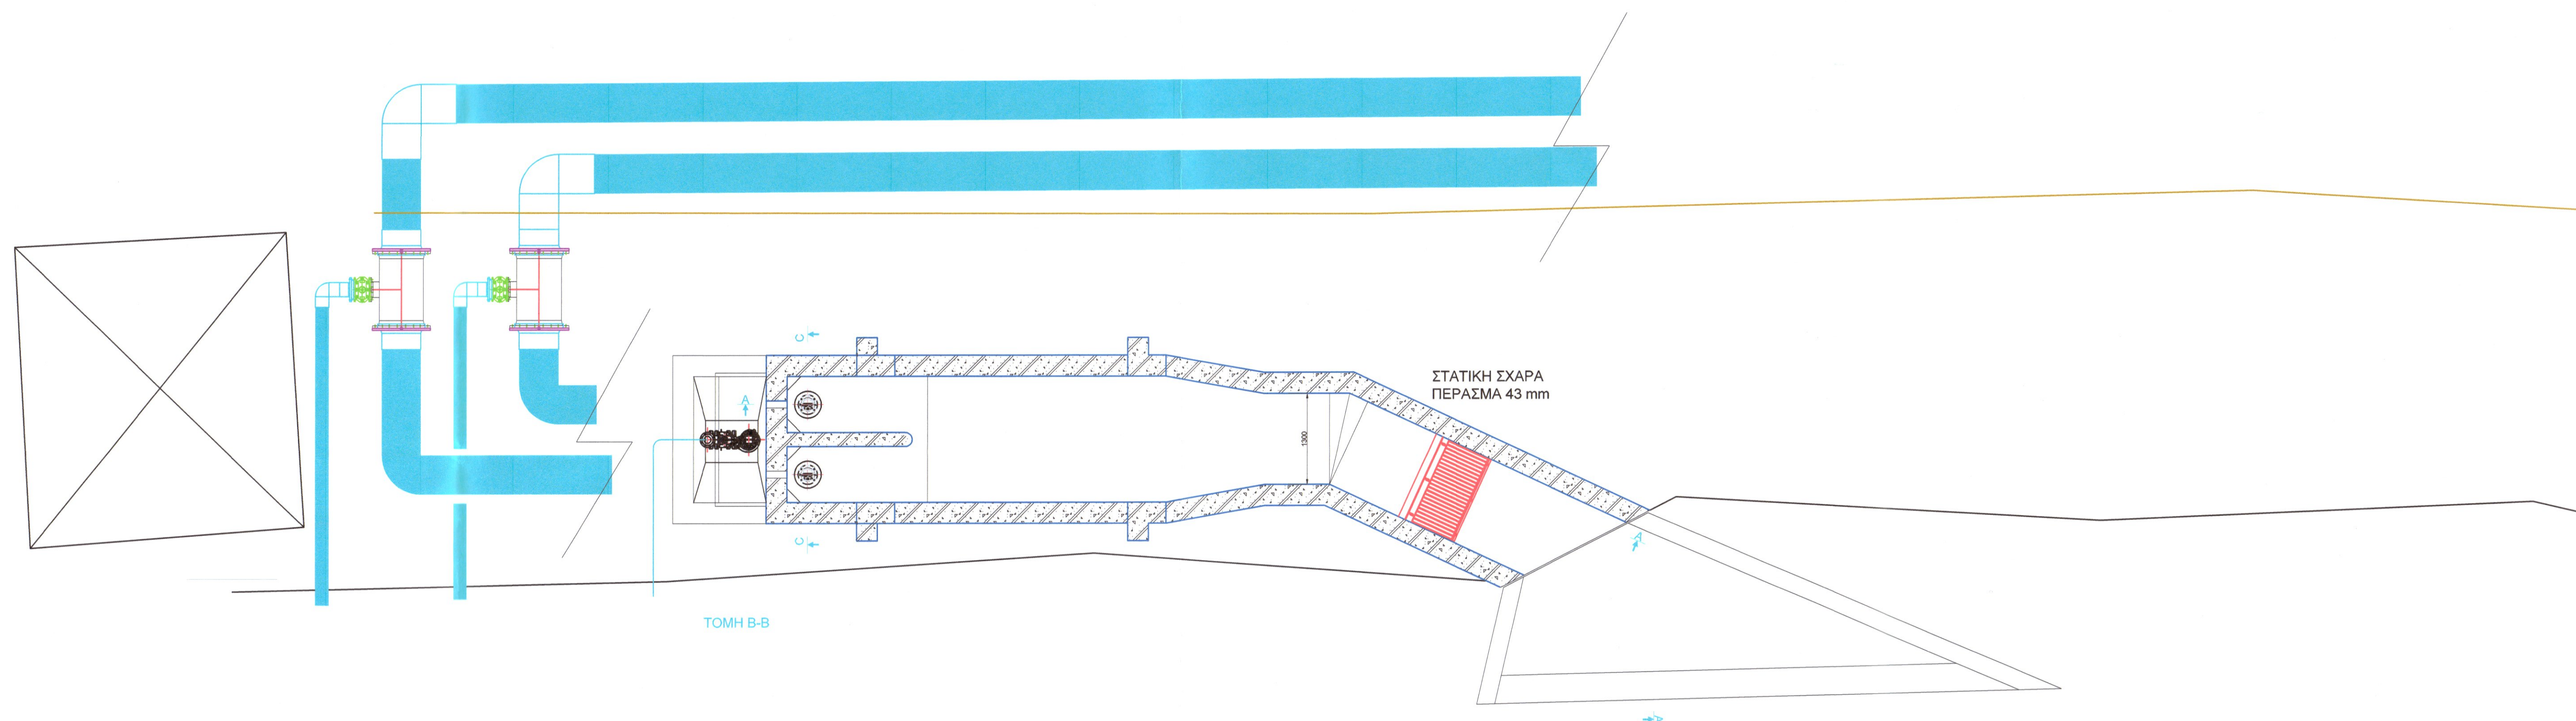


ΤΟΜΗ C-C

ΤΟΜΗ A-A

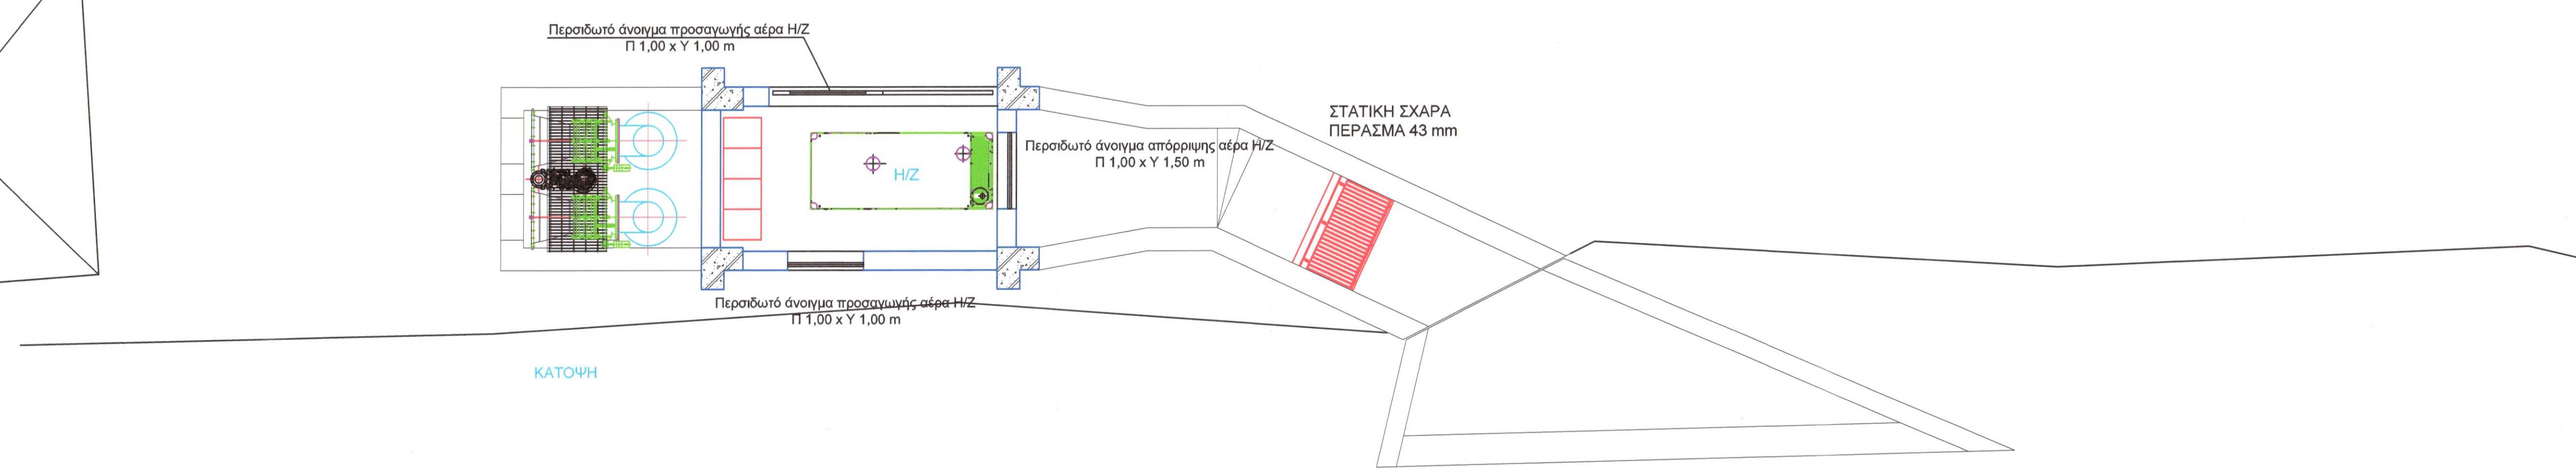

ΤΟΜΗ B-B

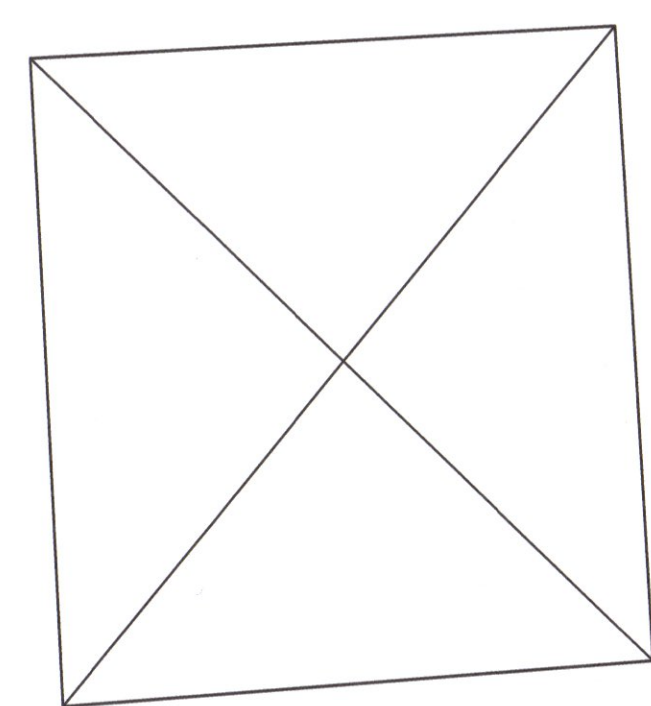

ΚΑΤΩΦΗ

ΚΥΡΙΟΣ ΤΟΥ ΕΡΓΟΥ:	ΔΗΜΟΣ ΝΕΣΤΟΥ	
ΘΕΣΗ ΕΡΓΟΥ:	ΧΡΥΣΟΧΩΡΙ	
ΜΕΛΕΤΗ:	ΔΗΜΙΟΥΡΓΙΑ ΣΥΜΠΛΗΡΩΜΑΤΙΚΩΝ ΥΠΟΔΟΜΩΝ ΚΕΝΤΡΙΚΟΥ ΑΠΟΧΕΤΕΥΤΙΚΟΥ ΔΙΚΤΥΟΥ ΟΜΒΡΙΩΝ ΧΡΥΣΟΧΩΡΙΟΥ ΔΗΜΟΥ ΝΕΣΤΟΥ	
ΤΕΥΧΗ ΔΗΜΟΠΡΑΤΗΣΗΣ		
ΕΚΔΟΣΗ	ΘΕΜΑ:	ΑΡ. ΣΧΕΔΙΟΥ
Δ	ΗΛΕΚΤΡΟΜΗΧΑΝΟΛΟΓΙΚΑ	ΗΛΜ-1
Γ	ΑΝΤΛΙΟΣΤΑΣΙΟ ΑΝΤΙΠΛΗΜΜΥΡΙΚΗΣ ΠΡΟΣΤΑΣΙΑΣ	ΚΛΙΜΑΚΑ 1:50
Β	ΚΑΤΩΦΕΙΣ - ΤΟΜΕΣ	
Α	ΟΚΤΩΒΡΙΟΣ 2023	
Ο ΣΥΝΤΑΞΑΣ	ΕΛΕΓΧΘΗΚΕ - ΘΕΩΡΗΘΗΚΕ	
 ΚΑΤΣΙΛΙΔΟΥ ΚΑΛΛΙΟΠΗ ΗΛΕΚΤΡΟΛΟΓΟΣ ΜΗΧΑΝΙΚΟΣ Π.Ε.	 ΑΡΓΥΡΙΟΥ ΚΥΡΙΑΚΗ ΗΛΕΚΤΡΟΛΟΓΟΣ ΜΗΧΑΝΙΚΟΣ Π.Ε.	
Χρυσούπολη --/--/2023		