
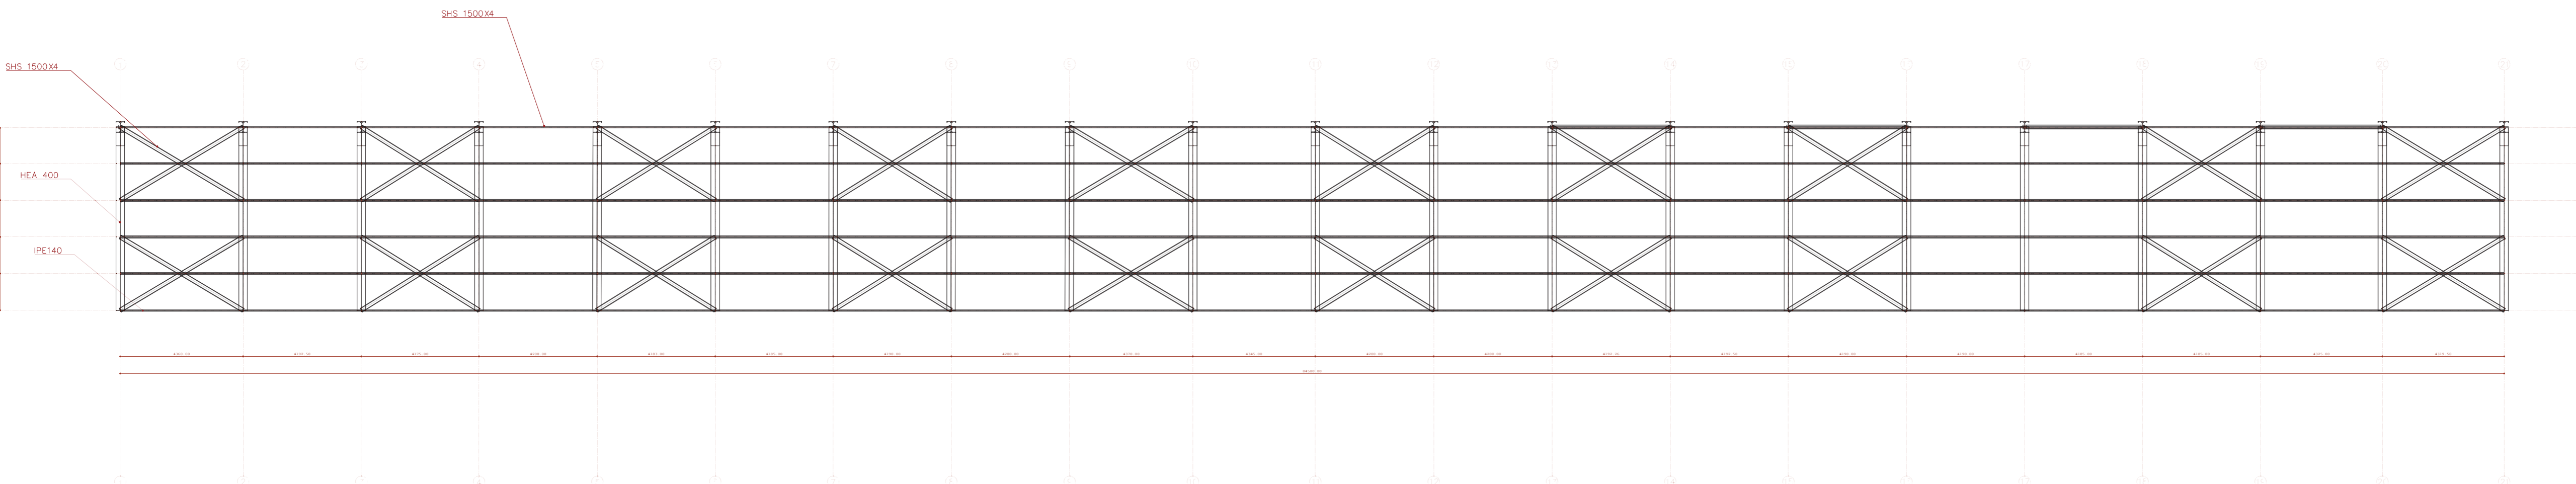



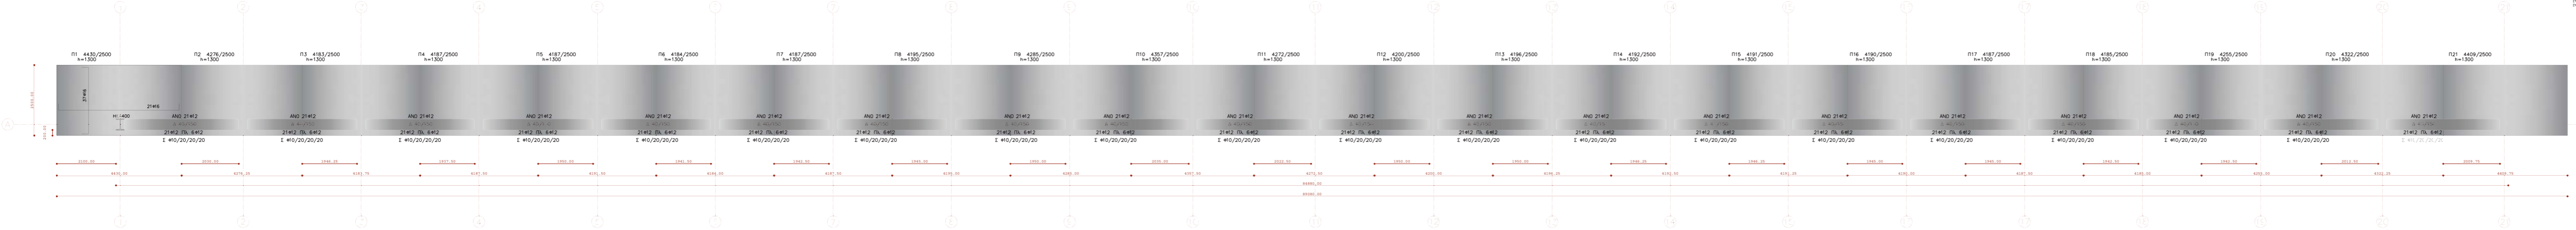

**ΔΗΜΟΣ ΝΕΣΤΟΥ**  
ΔΙΝΗ ΤΕΧΝΙΚΗ ΥΠΗΡΕΣΙΑ

ΕΡΓΟ : «ΑΝΑΒΑΘΜΙΣΗ ΑΒΑΝΤΙΚΩΝ ΕΓΚΑΤΑΣΤΑΣΕΩΝ Δ.Α.Κ. ΧΡΥΣΟΥΠΟΛΗΣ»

ΘΕΣΗ : ΔΗΜΟΣ ΝΕΣΤΟΥ - ΑΓΡΟΚΤΗΜΑ ΠΕΡΙΤΕΡΕΩΝΑ

ΘΕΜΑ : ΣΤΑΤΙΚΑ ΣΤΕΓΑΣΤΡΟΥ

ΑΡΙΘΜΟΣ ΣΧΕΔΙΟΥ : ΣΤ1

ΚΛΙΜΑΚΑ : 1:50

ΧΡΟΝΟΣ ΜΕΛΕΤΗΣ : ΟΚΤΩΒΡΙΟΣ 2023

Ο ΣΥΝΤΑΞΑΣ : *[Signature]*  
Γεωργιος Βιθυνος Τ.Ε.

ΘΕΩΡΗΘΗΚΕ : *[Signature]*